



Academic Service Centre,
Burapha University

อาคารสำนักบริการวิชาการ มหาวิทยาลัยบูรพา วิทยาเขตบางแสน
อาคารศูนย์การเรียนรู้ มหาวิทยาลัยบูรพา วิทยาเขตบางแสน

แบบสำหรับก่อสร้าง
(FOR CONSTRUCTION DRAWING)

สถานที่ก่อสร้าง : 169 ถ.ลงหาดบางแสน ต.แสนสุข
อ.เมืองชลบุรี จ.ชลบุรี 20131

ฉบับสมบูรณ์

DRAWING SET

■ A แบบสถาปัตยกรรม
ARCHITECTURE



PERSPECTIVE 1

PROJECT TITLE

อาคารสำนักบริการวิชาการ
มหาวิทยาลัยบูรพา
วิทยาเขตบางแสน

Owner:



Academic Service Centre,
Burapha University

Location:

169 ถนนหาดบางแสน ต.แสนสุข
อ.เมืองชลบุรี จ.ชลบุรี 20131



ARCHITECTS
PLANNERS
INTERIOR DESIGNER
GRAPHIC DESIGN
CAD APPLICATIONS
LANDSCAPE ARCHITECTS
222/101 BANGKOK RD. SANGKHO, BANGKOK
10110 THAILAND
TEL: 02-2717000 FAX: 02-2717078
E-MAIL: service@burapha.ac.th

Architect:

นายวัชรพัทธ์ ไก่ดินวรรณพัทธ์ ส.ศด.2997
748/27 ถนนบางนา กม.10 บางพลี สมุทรปราการ

นางสาวจันทราภรณ์ ชื่นเงิน ภส.ด.12875
748/27 ถนนบางนา กม.10 บางพลี สมุทรปราการ

Interior Designer:

Structural Engineer:

นายศุภโชค อภิณูญวงศ์เลิศ สย.8591
748/27 ถนนบางนา กม.10 บางพลี สมุทรปราการ

Electrical Engineer:

นายสุริยา ปิ่นทอง ภท.47167
111/60 ถนนพหลโยธิน แขวงคลองจั่น เขตสายไหม
กรุงเทพมหานคร 10220

Sanitary/Mechanical Engineer:

นายอนันดา สังขะอน ภส.4756
75/101 ถนนวิภาวดีรังสิต แขวงสามเสนใน
เขตพญาไท กรุงเทพมหานคร 10400

DATE

REVISION: DATE

drawing title

PERSPECTIVE 1

DATE

-

SCALE

1 : 100

DRAWN BY

-

APPROVED

วัชรพัทธ์ ไก่ดินวรรณพัทธ์

PROJECT NO.

SHEET NO.

A0-01

General Note

1. THIS DRAWING IS THE PROPERTY OF THE ARCHITECT DESIGN
AUTOMATION OR ONE OF AFFILIATES. IT IS ISSUED SUBJECT TO
RETURN UPON DEMAND AND IS NOT TO BE USED EXCEPT IN
CONNECTION WITH THE PROJECT FOR WHICH IT IS INTENDED
2. DO NOT SCALE THIS DRAWING, USE FIGURED DIMENSIONS ONLY
โปรดใช้ตามข้อมูลที่ระบุไว้เท่านั้น มิใช่การวัดจากแบบ



PROJECT TITLE

อาคารสำนักบริการวิชาการ
มหาวิทยาลัยบูรพา
วิทยาเขตบางแสน

Owner:

Academic Service Centre,
Burapha University

Location:

169 ถนนหาดบางแสน ต.แสนสุข
อ.เมืองชลบุรี จ.ชลบุรี 20131

ARCHITECTS

PLANNERS

INTERIOR DESIGNER

GRAPHIC DESIGN

CAD APPLICATIONS

LANDSCAPE ARCHITECTS

SAKUNTHALAKHONG ASSOCIATES CO., LTD.

222/101 BANGKOK RD. SANGKHO, BANGKOK

10110 TEL: 02-2723207 FAX: 02-2723278

E-MAIL: Sakunthala@sakunthala.com

Architect:

นายวัชรพัทธ์ ไก่ดินวรรณพัทธ์ ส.ศด.2997
748/27 ถนนบางนา กม.10 บางพลี สมุทรปราการ

นางสาวจันทราภรณ์ ชื่นเงิน ภส.ด.12875
748/27 ถนนบางนา กม.10 บางพลี สมุทรปราการ

Interior Designer:

Structural Engineer:

นายสุวิทย์ อภิภูวนางค์เลิศ สย.8591
748/27 ถนนบางนา กม.10 บางพลี สมุทรปราการ

Electrical Engineer:

นายสุริยา ปิ่นทอง ภท.47167
111/60 ถนนพหลโยธิน แขวงคลองจั่น เขตสายไหม
กรุงเทพมหานคร 10220

Sanitary/Mechanical Engineer:

นายอนันต์ สังข์อน ภส.4756
75/101 ถนนวิภาวดีรังสิต แขวงสามเสนใน
เขตพญาไท กรุงเทพมหานคร 10400

DATE

REVISION: DATE

drawing title

PERSPECTIVE 2

DATE

-

SCALE

1 : 100

DRAWN BY

-

APPROVED

วัชรพัทธ์ ไก่ดินวรรณพัทธ์

PROJECT NO.

SHEET NO.

A0-02

General Note

1. THIS DRAWING IS THE PROPERTY OF THE ARCHITECT DESIGN
AUTOMATION OR ONE OF AFFILIATES. IT IS ISSUED SUBJECT TO
RETURN UPON DEMAND AND IS NOT TO BE USED EXCEPT IN
CONNECTION WITH THE PROJECT FOR WHICH IT IS INTENDED
2. DO NOT SCALE THIS DRAWING, USE FIGURED DIMENSIONS ONLY
โปรดใช้ตามขนาดที่ระบุไว้เท่านั้น ห้ามวัดจากแบบ

PERSPECTIVE 2

สารบัญแบบ สถาปัตยกรรม		
	แผ่นที่	
1	A0-00	หน้าปกแบบสถาปัตยกรรม
2	A0-01	PERSPECTIVE 1
3	A0-02	PERSPECTIVE 2
4	A0-03	สารบัญแบบ , รายการประกอบแบบ 1
5	A0-04	รายการประกอบแบบ 2
6	A0-05	รายการประกอบแบบ 3
7	A0-06	มาตรฐานความปลอดภัย / แผนที่ตั้งโครงการโดยสังเขป
8	A0-07	ผังบริเวณ
9	A1-01	แปลนพื้นที่ชั้นล่าง
10	A1-02	แปลนพื้นที่ชั้นบน
11	A1-03	แปลนหลังคา
12	A2-01	รูปด้าน 1 , รูปด้าน 2
13	A2-02	รูปด้าน 3 , รูปด้าน 4
14	A3-01	รูปตัด - A
15	A3-02	รูปตัด - B
16	A3-03	แบบขยายรูปตัด WS-B1 , แบบขยายรูปตัด WS-B2
17	A4-01	แบบขยายบันได ST-1
18	A4-02	แบบขยายบันได ST-1 , แบบขยายบันได ST-2 (บันไดลิง) , แบบขยายทั่วไป
19	A5-01	แบบขยายห้องหญิง
20	A5-02	แบบขยายห้องชาย
21	A5-03	แบบขยายห้องน้ำผู้พิการ
22	A6-01	แบบขยายประตู
23	A6-02	แบบขยายประตู
24	A6-03	แบบขยายหน้าต่าง
25	A6-04	แบบขยายหน้าต่าง
26	A6-05	แบบขยายหน้าต่าง
27	A6-06	แบบขยายหน้าต่าง
28	A6-07	แบบขยาย GRILL ระบายอากาศ , แบบขยายประตู

รายการประกอบแบบ

หมายเลข ห้อง	รายละเอียด	วัสดุ				ฝ้าสูง	หมายเหตุ
		พื้น	บัว	ผนัง	ฝ้า		
	แปลนพื้นที่ชั้นล่าง						
100	ทางเข้า	F1	—	EX	C1	3.15	
101	ลานอเนกประสงค์	F6	—	—	C3	4.00	
102	โถงพักคอย	ID	บ.1	ID	C1	3.15	
103	ติดต่อ- สอบถาม	ID	บ.1	ID	C1	3.15	
104	ห้องสื่อสารและเผยแพร่	ID	บ.1	ID	C1	3.15	
105	ห้องน้ำชาย	ID	—	ID	C2	2.65	
106	ห้องน้ำหญิง	ID	—	ID	C2	2.65	
107	ห้องน้ำผู้พิการ	ID	—	ID	C2	2.60	
108	ห้องควบคุม	ID	บ.1	ID	C1	3.15	
109	โถงทางเดิน	ID	บ.1	ID	C1	3.15	
110	ห้องรองผู้อำนวยการ 1	ID	บ.1	ID	C1	3.15	
111	ฝ่ายพัฒนาสังคมและสิ่งแวดล้อม	ID	บ.1	ID	C1	3.15	
112	EIA OFFICE	ID	บ.1	ID	C1	3.15	
113	CO-WORKING SPACE	ID	บ.1	ID	C1	3.15	
114	ห้องเก็บ Pump	ID	บ.1	ID	C1	3.15	
115	ห้องไฟฟ้า	ID	บ.1	ID	C1	3.15	
	แปลนพื้นที่ชั้นบน						
200	โถงทางเดิน	ID	บ.1	ID	C1,C3	3.00	
201	ห้องผู้อำนวยการสำนักบริการวิชาการ	ID	บ.1	ID	C1	3.00	
202	ห้องประชุม 1	ID	บ.1	ID	C1	3.00	
203	ห้องเก็บของ 3	ID	บ.1	ID	C1	3.00	
204	ห้องอเนกประสงค์	ID	บ.1	ID	C1	3.00	
205	ห้องรองผู้อำนวยการ 2	ID	บ.1	ID	C1	3.00	
206	ห้องรองผู้อำนวยการ 3	ID	บ.1	ID	C1	3.00	
207	ห้องรองผู้อำนวยการ 4	ID	บ.1	ID	C1	3.00	
208	ศูนย์กิจการต่างประเทศ	ID	บ.1	ID	C1	3.00	
209	สำนักงานผู้อำนวยการ	ID	บ.1	ID	C1	3.00	
210	ห้องประชุม 2	ID	บ.1	ID	C1	3.00	
211	SAVE ROOM	ID	บ.1	ID	C1	3.00	
212	ห้องหัวหน้าสำนักงานผู้อำนวยการ	ID	บ.1	ID	C1	3.00	
213	MULTIPLE ROOM 1	ID	บ.1	ID	C1	3.00	
214	MULTIPLE ROOM 2	ID	บ.1	ID	C1	3.00	
215	ฝ่ายฝึกอบรมและที่ปรึกษา	ID	บ.1	ID	C1	3.00	
216	CO-WORKING SPACE	ID	บ.1	ID	C1	3.00	

PROJECT TITLE

อาคารสำนักบริการวิชาการ
มหาวิทยาลัยบูรพา
วิทยาเขตบางแสน

Owner:



Academic Service Centre,
Burapha University

Location:

169 ถนนหาดบางแสน ต.แสนสุข
อ.เมืองชลบุรี จ.ชลบุรี 20131

ARCHITECTS

PLANNERS

INTERIOR DESIGNER

LANDSCAPE ARCHITECTS


CAD APPLICATIONS




222/101 BANGKOK 101 BANGKOK, BANGKOK
10110 THAILAND 02-2551-1111 FAX : 02-2551-733738
E-MAIL : info@architecturalstudio.com

Architect:

นายวิชรพัทธ์ โกศินวรรณพัทธ์-สถ.2997
748/27 ถนนบางนา กม.10 บางพลี สมุทรปราการ

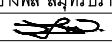

นางสาวจันทราภรณ์ ชื่นเงิน ภ.สถ.12875
748/27 ถนนบางนา กม.10 บางพลี สมุทรปราการ

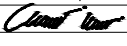

Interior Designer:

Structural Engineer:

นายศุภโชค อภิบุญวงศ์เลิศ สถย.8591
748/27 ถนนบางนา กม.10 บางพลี สมุทรปราการ




Electrical Engineer:

นายสุปรีชา ปิ่นทองพิก.4716
111/60 ถนนเพิ่มสิน แขวงคลองถนน เขตสายไหม
กรุงเทพมหานคร 10220

Sanitary/Mechanical Engineer:

นายอนนชา สังขะธำภ.4756
75/101 ถนนวิภาวดีรังสิต แขวงสามเสนใน
เขตพญาไท กรุงเทพมหานคร 10400

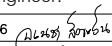

DATE

REVISION: DATE

drawing title

สารบัญแบบ ,
รายการประกอบแบบ 1

DATE

—

SCALE

1 : 100

DRAWN BY

—

APPROVED

วิชรพัทธ์ โกศินวรรณพัทธ์

PROJECT NO.


SHEET NO.

A0-03


General Note

1. THIS DRAWING IS THE PROPERTY OF THE ARCHITECT DESIGN
AUTOMATION OR ONE OF AFFILIATES. IT IS ISSUED SUBJECT TO
RETURN UPON DEMAND AND IS NOT TO BE USED EXCEPT IN
CONNECTION WITH THE PROJECT FOR WHICH IT IS INTENDED.
2. DO NOT SCALE THIS DRAWING, USE FIGURED DIMENSIONS ONLY.
ไม่ใช้ตัวเลขที่กำกับไว้เท่านั้นควรใช้จากแบบ


สัญลักษณ์ประกอบแบบ

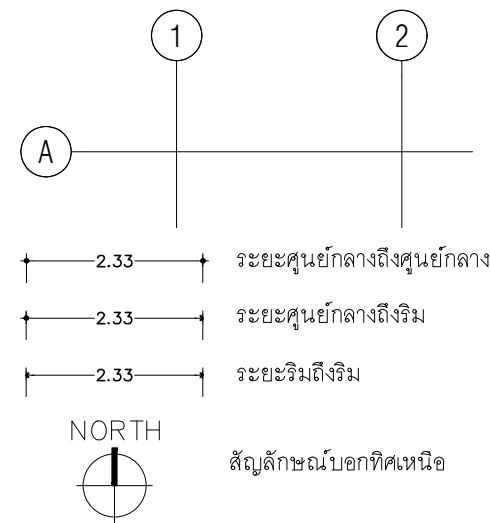


สัญลักษณ์ บอกชื่อห้อง

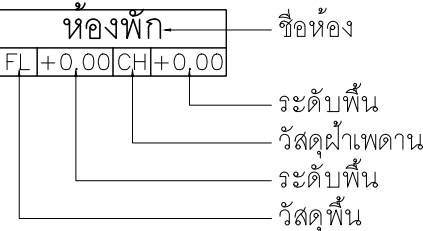


แสดงแบบขยายตำแหน่งแนวเสา

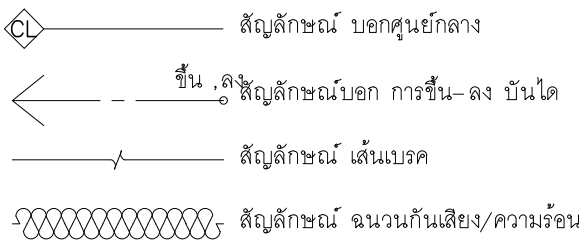


สัญลักษณ์ รูปด้านอาคาร

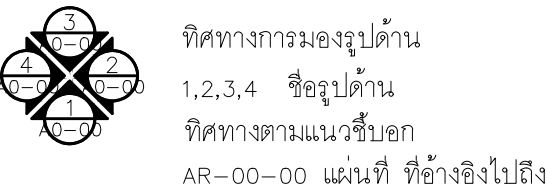


สัญลักษณ์ รูปตัดอาคาร

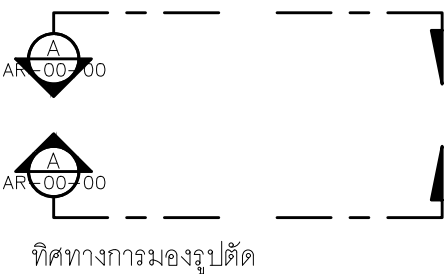




สัญลักษณ์ บอกแบบขยาย

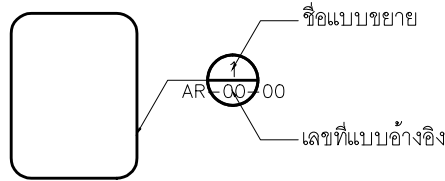

สัญลักษณ์ ใช้กำหนดหมายเลขวัสดุ

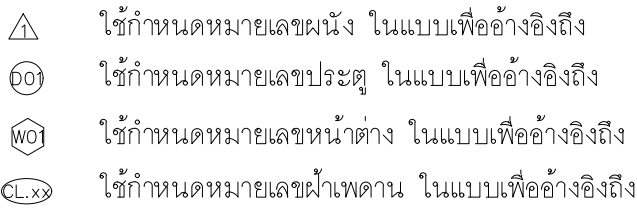

สัญลักษณ์ บอกวัสดุในแบบ

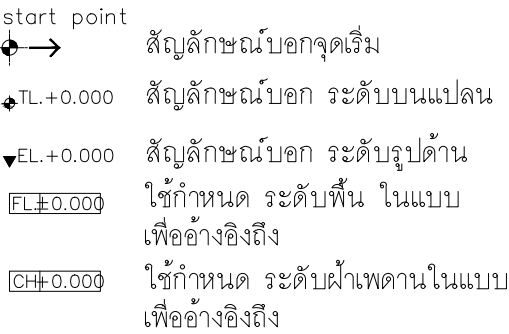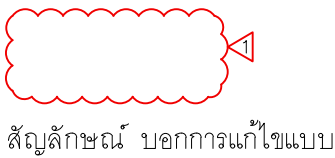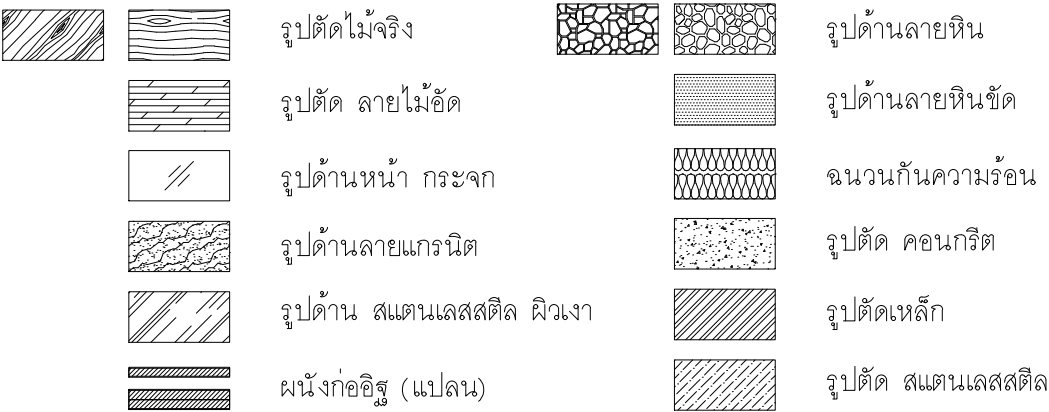

PROJECT TITLE		
อาคารสำนักบริการวิชาการ		
มหาวิทยาลัยบูรพา		
วิทยาเขตบางแสน		
Owner:		
		
Academic Service Centre, Burapha University		
Location:		
169 ถนนหาดบางแสน ต.แสนสุข		
อ.เมืองชลบุรี จ.ชลบุรี 20131		
	ARCHITECTS PLANNERS INTERIOR DESIGNERS	GRAPHIC DESIGN CAD APPLICATIONS LANDSCAPE ARCHITECTS
BUREAU ARCHITECTURE AND ASSOCIATES CO., LTD. 22/225 BANGKOK ROAD BANGKOK, THAILAND TEL. : +66 (0) 2136902 FAX. : +66 (0) 21369728 E-MAIL : ServiceCenter@burapha.ac.th		
Architect:		
นายวิรัชพัทธ์ โกคินวรรณพิทักษ์-สถ.2997		
748/27 ถนนบางนา กม.10 บางพลี สมุทรปราการ		
		
นางสาวจันทราภรณ์ ชื่นเงิน ภสถ.12875		
748/27 ถนนบางนา กม.10 บางพลี สมุทรปราการ		
		
Interior Designer:		
Structural Engineer:		
นายศุภโชค อภิณูญวงษ์เลิศ สย.8591		
748/27 ถนนบางนา กม.10 บางพลี สมุทรปราการ		
		
Electrical Engineer:		
นายสุปรีชา ปิ่นทองภท.4716 สย.4716 ปิ่นทอง		
111/60 ถนนเพิ่มสิน แขวงคลองถนน เขตสายไหม		
กรุงเทพมหานคร 10220		
Sanitary/Mechanical Engineer:		
นายอนนชา สังขะธนาภ.4756 ภ.4756 สังขะธนา		
75/101 ถนนวิภาวดีรังสิต แขวงสามเสนใน		
เขตพญาไท กรุงเทพมหานคร 10400		
DATE		
REVISION: DATE		
drawing title		
รายการประกอบแบบ 2		
DATE	-	
SCALE	1 : 100	
DRAWN BY	-	
APPROVED	วิรัชพัทธ์ โกคินวรรณพิทักษ์	
PROJECT NO.		
SHEET NO.	A0-04	
General Note		
1. THIS DRAWING IS THE PROPERTY OF THE ARCHITECT DESIGN AUTOMATION OR ONE OF AFFILIATES. IT IS ISSUED SUBJECT TO RETURN UPON DEMAND AND IS NOT TO BE USED EXCEPT IN CONNECTION WITH THE PROJECT FOR WHICH IT IS INTENDED.		
2. DO NOT SCALE THIS DRAWING, USE FIGURED DIMENSIONS ONLY		
ไม่ใช้ตัวเลขที่คำนวณไว้เท่านั้นหรือวัดจากแบบ		

รายการวัสดุทำพื้นหรือปูพื้น					
สัญลักษณ์	รายละเอียด		รายชื่อผู้ผลิตวัสดุ	ปริมาณที่ใช้	หมายเหตุการใช้งาน
1	600X1200mm. CERAMIC FLOOR TILE.	พื้นปูด้วยกระเบื้องเซรามิค ขนาด 600x1200mm. ชนิดขอบตรง BY COTTO ITALIA (สีและลายเลือกภายหลัง)	COTTO ITALY	ทางเข้า/ โถงทางเข้า/ ส่วนพักคอย/ทางเดิน/ทางเดิน2/PANTRY	COLOUR : TO BE ANOUNCE
2	SAND CEMENT W/VINYL TILE	พื้นปูด้วยกระเบื้องยาง SPC ลายหิน (สีและลายเลือกภายหลัง)		ห้องสตูดิโอ / ห้องทำงาน 1 / ห้องทำงาน 2 / ห้องทำงาน 3	
3	600x600mm.CERAMIC FLOOR TILE.	พื้นปูทับด้วยกระเบื้องเซรามิค ชนิดขอบตรงขนาด 600x600mm. (สีและลายเลือกภายหลัง)	LOCAL DEALER	ห้องน้ชาย / ห้องน้ำหญิง	
4	SAND CEMENT W/TERRAZZO FIN.	พื้นหินขัด (สีและลายเลือกภายหลัง)		ห้องแผนกประสงค์	
5	PVC SINGLE-PLYROOFING MEMBRANE BACKED FOR HORIZONTAL AREA/UP STANDS	พื้น ค.ส.ล ทำระบบกันซึม ชนิด PVC SINGLE-PLY ROOFING		หลังคา ค.ส.ล	
	(ALL CONCRETE ROOF)				
6	SAND WASH	พื้นทรายล้าง (สีและลายเลือกภายหลัง)		ลานถนนกประสงค์	
10	SEE INTERIOR	ดูตามแบบตกแต่งภายใน			

รายการวัสดุผนังและสีทาผนัง					
สัญลักษณ์	รายละเอียด		รายชื่อผู้ผลิตวัสดุ	ปริมาณที่ใช้	หมายเหตุการใช้งาน
△	LIGHTWEIGHT CONCRETE BLOCK WALL (Q-CON WALL G4),W/10cm.	ผนังก่ออิฐมวลเบา Q-CON WALL (G4) หนา 10 cm. ฉาบปูนเรียบ ขัดผิว ทาสี	CONTRACTOR SUPPLY	ผนังก่อทั่วไปภายใน / ภายนอก	PAINT COLOUR : ICI,TOA,SKK
	RENDERED AND PAINT (SKIM COAT)				
△	LIGHTWEIGHT CONCRETE BLOCK WALL (Q-CON WALL G4),W/20cm.	ผนังก่ออิฐมวลเบา Q-CON WALL (G4) หนา 20 cm. ฉาบปูนเรียบ ขัดผิว ทาสี	CONTRACTOR SUPPLY	ผนังก่อทั่วไปภายใน / ภายนอก	PAINT COLOUR : ICI,TOA,SKK
	RENDERED AND PAINT (SKIM COAT)				
△	10mm.WIDTH(RE D BRICK), ½ BRICK MASONRY WALL RENDERED AND PAINT (SKIM COAT)	ผนังก่ออิฐมวลอบย (อิฐแดง) ฉาบปูนเรียบ ขัดผิว ทาสี หนา 10 cm.	CONTRACTOR SUPPLY	ผนังก่อทั่วไปภายใน / ภายนอก / ห้องน้ำ	PAINT COLOUR : ICI,TOA,SKK
△	600x600mm. CERAMIC WALL TILE (COTTO ITALIA TILE)	ผนังกรุด้วยกระเบื้องเซรามิค ขนาด 0.60x0.60 m. COTTO ITALIA ชนิดผิวเรียบ	COTTO	ผนังก่อทั่วไปภายใน / ห้องน้ำ	
△	BRICK WALL FIN. W/10mm. CERAMIC (COTTO ITALIA)	ผนังกรุทับด้วยกระเบื้องลายหิน หนา 10 mm. (สีและลายเลือกภายหลัง)		ผนังภายใน / ทางเข้า	
△	ALUMINIUM COMPOSITE SHEET / HI-GLOSS WHITE COLOR W/4mm.	ผนังอลูมิเนียมคอมโพสิท หนา 4 mm. สี HI-GLOSS WHITE ใต้กลางกันไฟ (สีและลายจลเลือกภายหลัง)		ผนังภายใน / เสารับหลังคา	
△	SEE INTERIOR	ดูตามแบบตกแต่งภายใน			
△		ผนังฉิม			

รายการวัสดุฝ้าเพดาน					
สัญลักษณ์			รายชื่อผู้ผลิตวัสดุ	ปริมาณที่ใช้	หมายเหตุการใช้งาน
①	9mm. PLASTERBOARD CEILING ON STEEL FRAME, FLUSH JOINT, PAINTED FINISH.	ฝ้าเพดานยิปซัมบอร์ดหนา 9 มม ชนิดขอบลาด 2 ด้าน โครงคร่าเหล็กชุบสังกะสี ฉาบเรียบทาสี	KNAUF/SIAM GYPSUM	ฝ้าเพดานภายใน ทั้งหมด	PAINT COLOUR : ICI,TOA,SKK
②	9mm. PLASTERBOARD CEILING (MOISTURE RESISTANT TYPE) ON STEEL FRAME,(CAR	ฝ้าเพดานยิปซัมบอร์ดหนา 9 มม ชนิดกันชื้น ขอบลาด 2 ด้าน โครงคร่าเหล็กชุบสังกะสี ฉาบเรียบ ทาสี	KNAUF/SIAM GYPSUM	ฝ้าเพดานห้องน้ำ / เตรียมอาหาร	PAINT COLOUR : ICI,TOA,SKK
	PARK AND BACK OFFICE – TOILETS AND WET AREA				
③	10 mm. THK. ARTIFICIAL WOOD W/ON STEEL FRAME	ฝ้าไม้อเทียม 1 1/2"x1 1/2"		โถงทางเดิน / ลานถนนกประสงค์	
④	ALUMINIUM COMPOSITE SHEET / HI-GLOSS WHITE COLOR W/4mm.	ฝ้าเพดานอลูมิเนียมคอมโพสิท หนา 4 mm. สี HI-GLOSS WHITE ใต้กลางกันไฟ (สีเลือกภายหลัง)		ทางเข้า / หลังคา ค.ส.ล	

รายการวัสดุบัวผนัง					
สัญลักษณ์			รายชื่อผู้ผลิตวัสดุ	ปริมาณที่ใช้	หมายเหตุการใช้งาน
11	SEE INTERIOR	ดูตามแบบตกแต่งภายใน			
112	CERAMIC TILE 12"x12" COTTO	บัวกระเบื้อง ขนาด 12"x12" (H=0.10m.)	COTTO		COLOUR : TO BE ANOUNCE
113	VINYL TILE/STAINLESS STEEL/ALUMINUM BASE (H=0.10m.)	บัวกระเบื้องยาง / STANLASS / ALUMINIUM ALLOY (H=0.10m.)	BY CONTRACTOR		COLOUR : TO BE ANOUNCE

PROJECT TITLE

อาคารสำนักบริการวิชาการ
มหาวิทยาลัยบูรพา
วิทยาเขตบางแสน

Owner:



Academic Service Centre,
Burapha University

Location:

169 ถนนหาดบางแสน ต.แสนสุข
อ.เมืองชลบุรี จ.ชลบุรี 20131

ARCHITECTS

PLANNERS

INTERIOR DESIGNER

222/111 BANGKOK RD 5 BANGKOK, BANGKOK
10511-THAILAND TEL: 02-2717000 FAX: 02-2717078
E-MAIL: buraphauniversity@gmail.com

GRAPHIC DESIGN

CAD APPLICATORS

LANDSCAPE ARCHITECTS

222/111 BANGKOK RD 5 BANGKOK, BANGKOK
10511-THAILAND TEL: 02-2717000 FAX: 02-2717078
E-MAIL: buraphauniversity@gmail.com

Architect:

นายวัชรพัทธ์ โกคินวรรณพัทธ์-สถ.2997
748/27 ถนนบางนา กม10 บางพลี สมุทรปราการ

นางสาวจันทราภรณ์ ชื่นเงิน ภ.สถ.12875
748/27 ถนนบางนา กม10 บางพลี สมุทรปราการ

Interior Designer:

Structural Engineer:

นายศุภโชค อภิบุญวงศ์เลิศ สย.8591
748/27 ถนนบางนา กม10 บางพลี สมุทรปราการ

Electrical Engineer:

นายสุปรีชา ปิ่นทองภัก.4716ธ.ร.จ. ปทุมธานี
111/60 ถนนเพิ่มสิน แขวงคลองฉนวน เขตสายไหม
กรุงเทพมหานคร 10220

Sanitary/Mechanical Engineer:

นายอนนชา สังฆะอัมภ.4756 ธ.ร.จ. สุพรรณบุรี
75/101 ถนนวิภาวดีรังสิต แขวงสามเสนใน
เขตพญาไท กรุงเทพมหานคร 10400

DATE

REVISION: DATE

drawing title

รายการประกอบแบบ 3

DATE

–

SCALE

1 : 125

DRAWN BY

–

APPROVED

วัชรพัทธ์ โกคินวรรณพัทธ์

PROJECT NO.

SHEET NO.

A0–05

General Note

1. THIS DRAWING IS THE PROPERTY OF THE ARCHITECT DESIGN
AUTOMATION OR ONE OF AFFILIATES. IT IS ISSUED SUBJECT TO
RETURN UPON DEMAND AND IS NOT TO BE USED EXCEPT IN
CONNECTION WITH THE PROJECT FOR WHICH IT IS INTENDED
2. DO NOT SCALE THIS DRAWING, USE FIGURED DIMENSIONS ONLY
ไม่ใช้ตัวเลขที่กำกับไว้ทำแบบหรือวัดขนาด

มาตรการ การป้องกัน
เพื่อความปลอดภัยในการก่อสร้าง

1. หลักวิธีการในการก่อสร้าง เพื่อความปลอดภัยภายในบริเวณก่อสร้าง และบริเวณข้างเคียง

- 1.1 ผู้ได้รับอนุญาตจะดำเนินการ ให้เป็นไปตามเงื่อนไขแห่งการขออนุมัติ โดยมีผู้ควบคุมงาน ตามที่ได้ระบุชื่อไว้ในใบอนุญาต อยู่ในที่ทำการก่อสร้างคอยควบคุมดูแล
- 1.2 ให้มีการตรวจสอบและบำรุงรักษาเครื่องมือ เครื่องใช้ ตลอดจนให้มีการตรวจสอบวิธีการ ก่อสร้างที่ใช้ดำเนินการอยู่ ให้อยู่ในสภาพที่เหมาะสม และปลอดภัย นอกจากนี้ในเวลา กลางคืน ให้มีการติดตั้งแสงสว่างให้เพียงพอด้วย
- 1.3 ผู้รับอนุญาตจะจัดทำรั้วชั่วคราว สูงไม่น้อยกว่า 2 เมตร โดยรอบบริเวณก่อสร้าง และ บนอาคารจะจัดให้มีตาข่าย เพื่อป้องกันวัสดุร่วงหล่น ที่อาจจะเป็นอันตรายต่อสุขภาพ ร่างกาย และทรัพย์สินด้วย และเมื่ออาคารสร้างเสร็จแล้ว จะทำการรื้อถอนรั้วชั่วคราว ออกโดยเร็ว
- 1.4 ในระหว่างการก่อสร้าง จะต้องทำการตรวจสอบความแข็งแรง และความปลอดภัยของ นั้งร้านที่สร้างขึ้นเป็นประจำ โดยให้มีผลตรวจสอบเก็บไว้ ณ สถานที่ก่อสร้าง
- 1.5 ก่อนลงมือก่อสร้างอาคาร ผู้ดำเนินการ จัดทำการสำรวจตำแหน่งความลึก ลักษณะ ของโครงสร้างใต้ดิน หรือสิ่งก่อสร้างอื่น ๆ เช่นท่อประปา สายเคเบิล เพื่อวางมาตรา การป้องกัน มิให้เกิดภัยอันตรายต่อสุขภาพ ชีวิต และ ทรัพย์สิน
- 1.6 เมื่อมีการขุดดินบริเวณที่ติดต่อกับบริเวณสาธารณะ ผู้ดำเนินการจะจัดให้มีสิ่งกันตก บ้าย เตือนอันตราย รวมทั้งติดไฟแสงสว่างในเวลากลางวัน
- 1.7 เมื่อมีการขุดดินชิดแนวเขตที่ดิน จนอาจเป็นอันตรายแก่ที่ดินโดยรอบ ผู้ดำเนินการจะให้ มีค้ำยัน และมีเข็มพัด (Sheet Pile) ตามความจำเป็น เพื่อความปลอดภัย พร้อม ทั้งมีการตรวจสอบ ให้มีสภาพมั่นคงปลอดภัยอยู่เสมอ
- 1.8 ผู้ดำเนินการจะจัดให้มีหมวกแข็ง ป้องกันอันตรายแก่ศีรษะ ให้แก่ผู้ที่ได้รับอนุญาต เข้าไป ในบริเวณก่อสร้าง
- 1.9 การทำการใด ๆ เกี่ยวกับสายไฟฟ้าแรงสูง ผู้ดำเนินการจะติดต่อการไฟฟ้านครหลวง ดำเนินการ
- 1.10 ผู้ดำเนินการจะจัดให้มีผู้ควบคุม ที่มี ความชำนาญควบคุมการใช้เครื่องมือ เครื่องจักรกล ต่าง ๆ และมีการตรวจสอบบำรุงเครื่องมืออยู่เสมอ เพื่อให้เครื่องมืออยู่ในสภาพที่ปลอด ภัยอยู่เสมอ
 - จัดลำดับการเจาะเสาเข็มจากแนวที่ใกล้กับอาคารข้างเคียงก่อน
 - จัดทำนั่งร้านใช้ผ้าใบ หรือผ้ากระสอบหรือวัสดุอย่างอื่น ซึ่งกันรอบบริเวณ
 - การก่อสร้างจะทำให้ไม่เกิดเสียงดังเกิน 75 เดซิเบล
 - การก่อสร้างจะกระทำในช่วงเวลา 6.00 - 22.00 น. เท่านั้น
 - สร้างรั้วชั่วคราวสูงไม่น้อยกว่า 3.00 ม. โดยรอบบริเวณก่อสร้าง
 - จัดให้มีปล่องทิ้งเศษวัสดุชั่วคราว
 - ไม่กองวัสดุก่อสร้างในที่สาธารณะ



2. มาตรการป้องกันความเสียหายของอาคารข้างเคียง

- 2.1 จัดลำดับการเจาะเข็ม เป็นแนวด้านใกล้กับอาคารข้างเคียงก่อน แล้วต่อกล่อออกไป
- 2.2 ใช้ผ้าใบ ผ้ากระสอบ หรือวัสดุอย่างอื่นที่คล้ายกัน ซึ่งกันรอบบริเวณ มีความสูงไม่น้อย กว่า 14.00 เมตร หรือ 2 ใน 3 ของความสูงของบันจันตอกเข็ม
- 2.3 ใช้ผ้าใบ หรือวัสดุที่คล้ายกันนั้นตลอดอาคาร โดยยึดกับนั่งร้านด้านนอก มีความสูงเท่ากับ ความสูงของอาคารขณะก่อสร้าง

3. วิธีป้องกันวัสดุร่วงหล่นในที่สาธารณะ และบริเวณที่ดินต่างเจ้าของ และเหตุเดือดร้อนรำคาญ

- 3.1 ให้ผู้ดำเนินการจัดทำรั้วชั่วคราว ทั้ง 4 ด้าน
 - 3.1.1 จัดทำรั้วสังกะสีสูง 6.00 ม. โครงไม้เบญจพรรณ ทุกด้าน พร้อมป้ายชื่อโครงการ บ้ายเตือนอันตราย และไฟสัญญาณกะพริบสีแดง
- 3.2 ให้ระมัดระวังความปลอดภัย ตลอดแนวที่ชิดกับที่ดินสาธารณะ และชิดกับที่ดินต่างเจ้า ของเป็นพิเศษ

- 3.3 เรื่องความปลอดภัยในการทำการก่อสร้าง ว่าด้วยนั่งร้าน เพื่อกำหนดสวัสดิการเกี่ยว กับสุขภาพอนามัย และความปลอดภัยของลูกจ้าง ในการก่อสร้าง
- 3.4 การคุ้มครองความปลอดภัย ผู้ดำเนินงานจะต้องจัดให้ลูกจ้างที่ทำงาน เกี่ยวกับนั่งร้านบน หรือภายในนั่งร้าน หรือบริเวณใกล้เคียงกับนั่งร้าน ตามประเภทและลักษณะการทำงาน นั้น ๆ สวมใสอุปกรณ์คุ้มครอง ความปลอดภัยที่เหมาะสมกับลักษณะการทำงาน
- 3.5 ใช้ผ้าใบกันตัวอาคาร โดยยึดติดกับนั่งร้าน ด้านนอกมีความสูงเท่ากับ ความสูงของ อาคารขณะก่อสร้าง

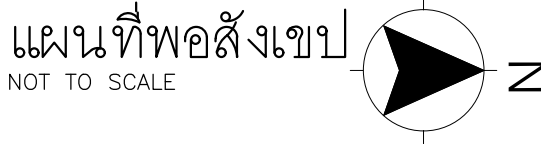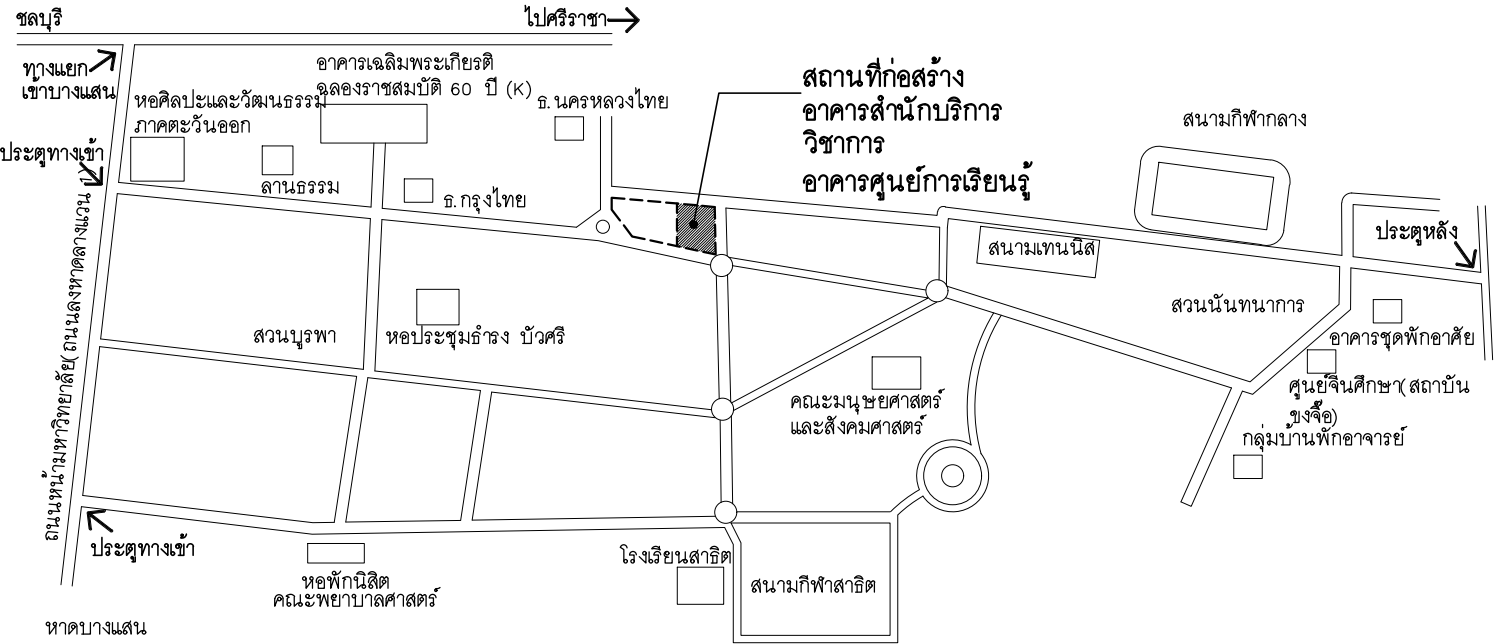

PROJECT TITLE

อาคารสำนักบริการวิชาการ
มหาวิทยาลัยบูรพา
วิทยาเขตบางแสน

Owner:



Academic Service Centre,
Burapha University

Location:

169 ถนนหาดบางแสน ต.แสนสุข
อ.เมืองชลบุรี จ.ชลบุรี 20131

ARCHITECTS

PLANNERS

INTERIOR DESIGNER

GRAPHIC DESIGN

CAD APPLICATIONS

LANDSCAPE ARCHITECTS



222/101 BANGKOK RD. SANGKHO, BANGKOK
10250 THAILAND TEL: 02-261-1111 FAX: 02-261-1112
E-MAIL: burapha@burapha.ac.th

Architect:

นายวิรัชพงศ์ โกสินวรรณพิทักษ์-สถ.2997
748/27 ถนนบางนา กม.10 บางพลี สมุทรปราการ

นางสาวจันทราภรณ์ ชื่นเงิน ภ.สถ.12875
748/27 ถนนบางนา กม.10 บางพลี สมุทรปราการ

Interior Designer:

Structural Engineer:

นายศุภโชค อภิบุญวงศ์เลิศ สถย.8591
748/27 ถนนบางนา กม.10 บางพลี สมุทรปราการ

Electrical Engineer:

นายสุปรีชา ปิ่นทองภท.4716
111/60 ถนนเพิ่มสิน แขวงคลองถนน เขตสายไหม
กรุงเทพมหานคร 10220

Sanitary/Mechanical Engineer:

นายอนนชา สังขะธำภ.4756
75/101 ถนนวิภาวดีรังสิต แขวงสามเสนใน
เขตพญาไท กรุงเทพมหานคร 10400

DATE

REVISION: DATE

drawing title

มาตรฐานความปลอดภัย /
แผนที่ตั้งโครงการโดยสังเขป

DATE

-

SCALE

1 : 100

DRAWN BY

-

APPROVED

วิรัชพงศ์ โกสินวรรณพิทักษ์


PROJECT NO.

SHEET NO.

A0-06

General Note

1. THIS DRAWING IS THE PROPERTY OF THE ARCHITECT DESIGN
AUTOMATION OR ONE OF AFFILIATES. IT IS ISSUED SUBJECT TO
RETURN UPON DEMAND AND IS NOT TO BE USED EXCEPT IN
CONNECTION WITH THE PROJECT FOR WHICH IT IS INTENDED.
2. DO NOT SCALE THIS DRAWING, USE FIGURED DIMENSIONS ONLY
ให้ใช้ตัวเลขที่กำหนดไว้เท่านั้นอย่าวัดจากแบบ

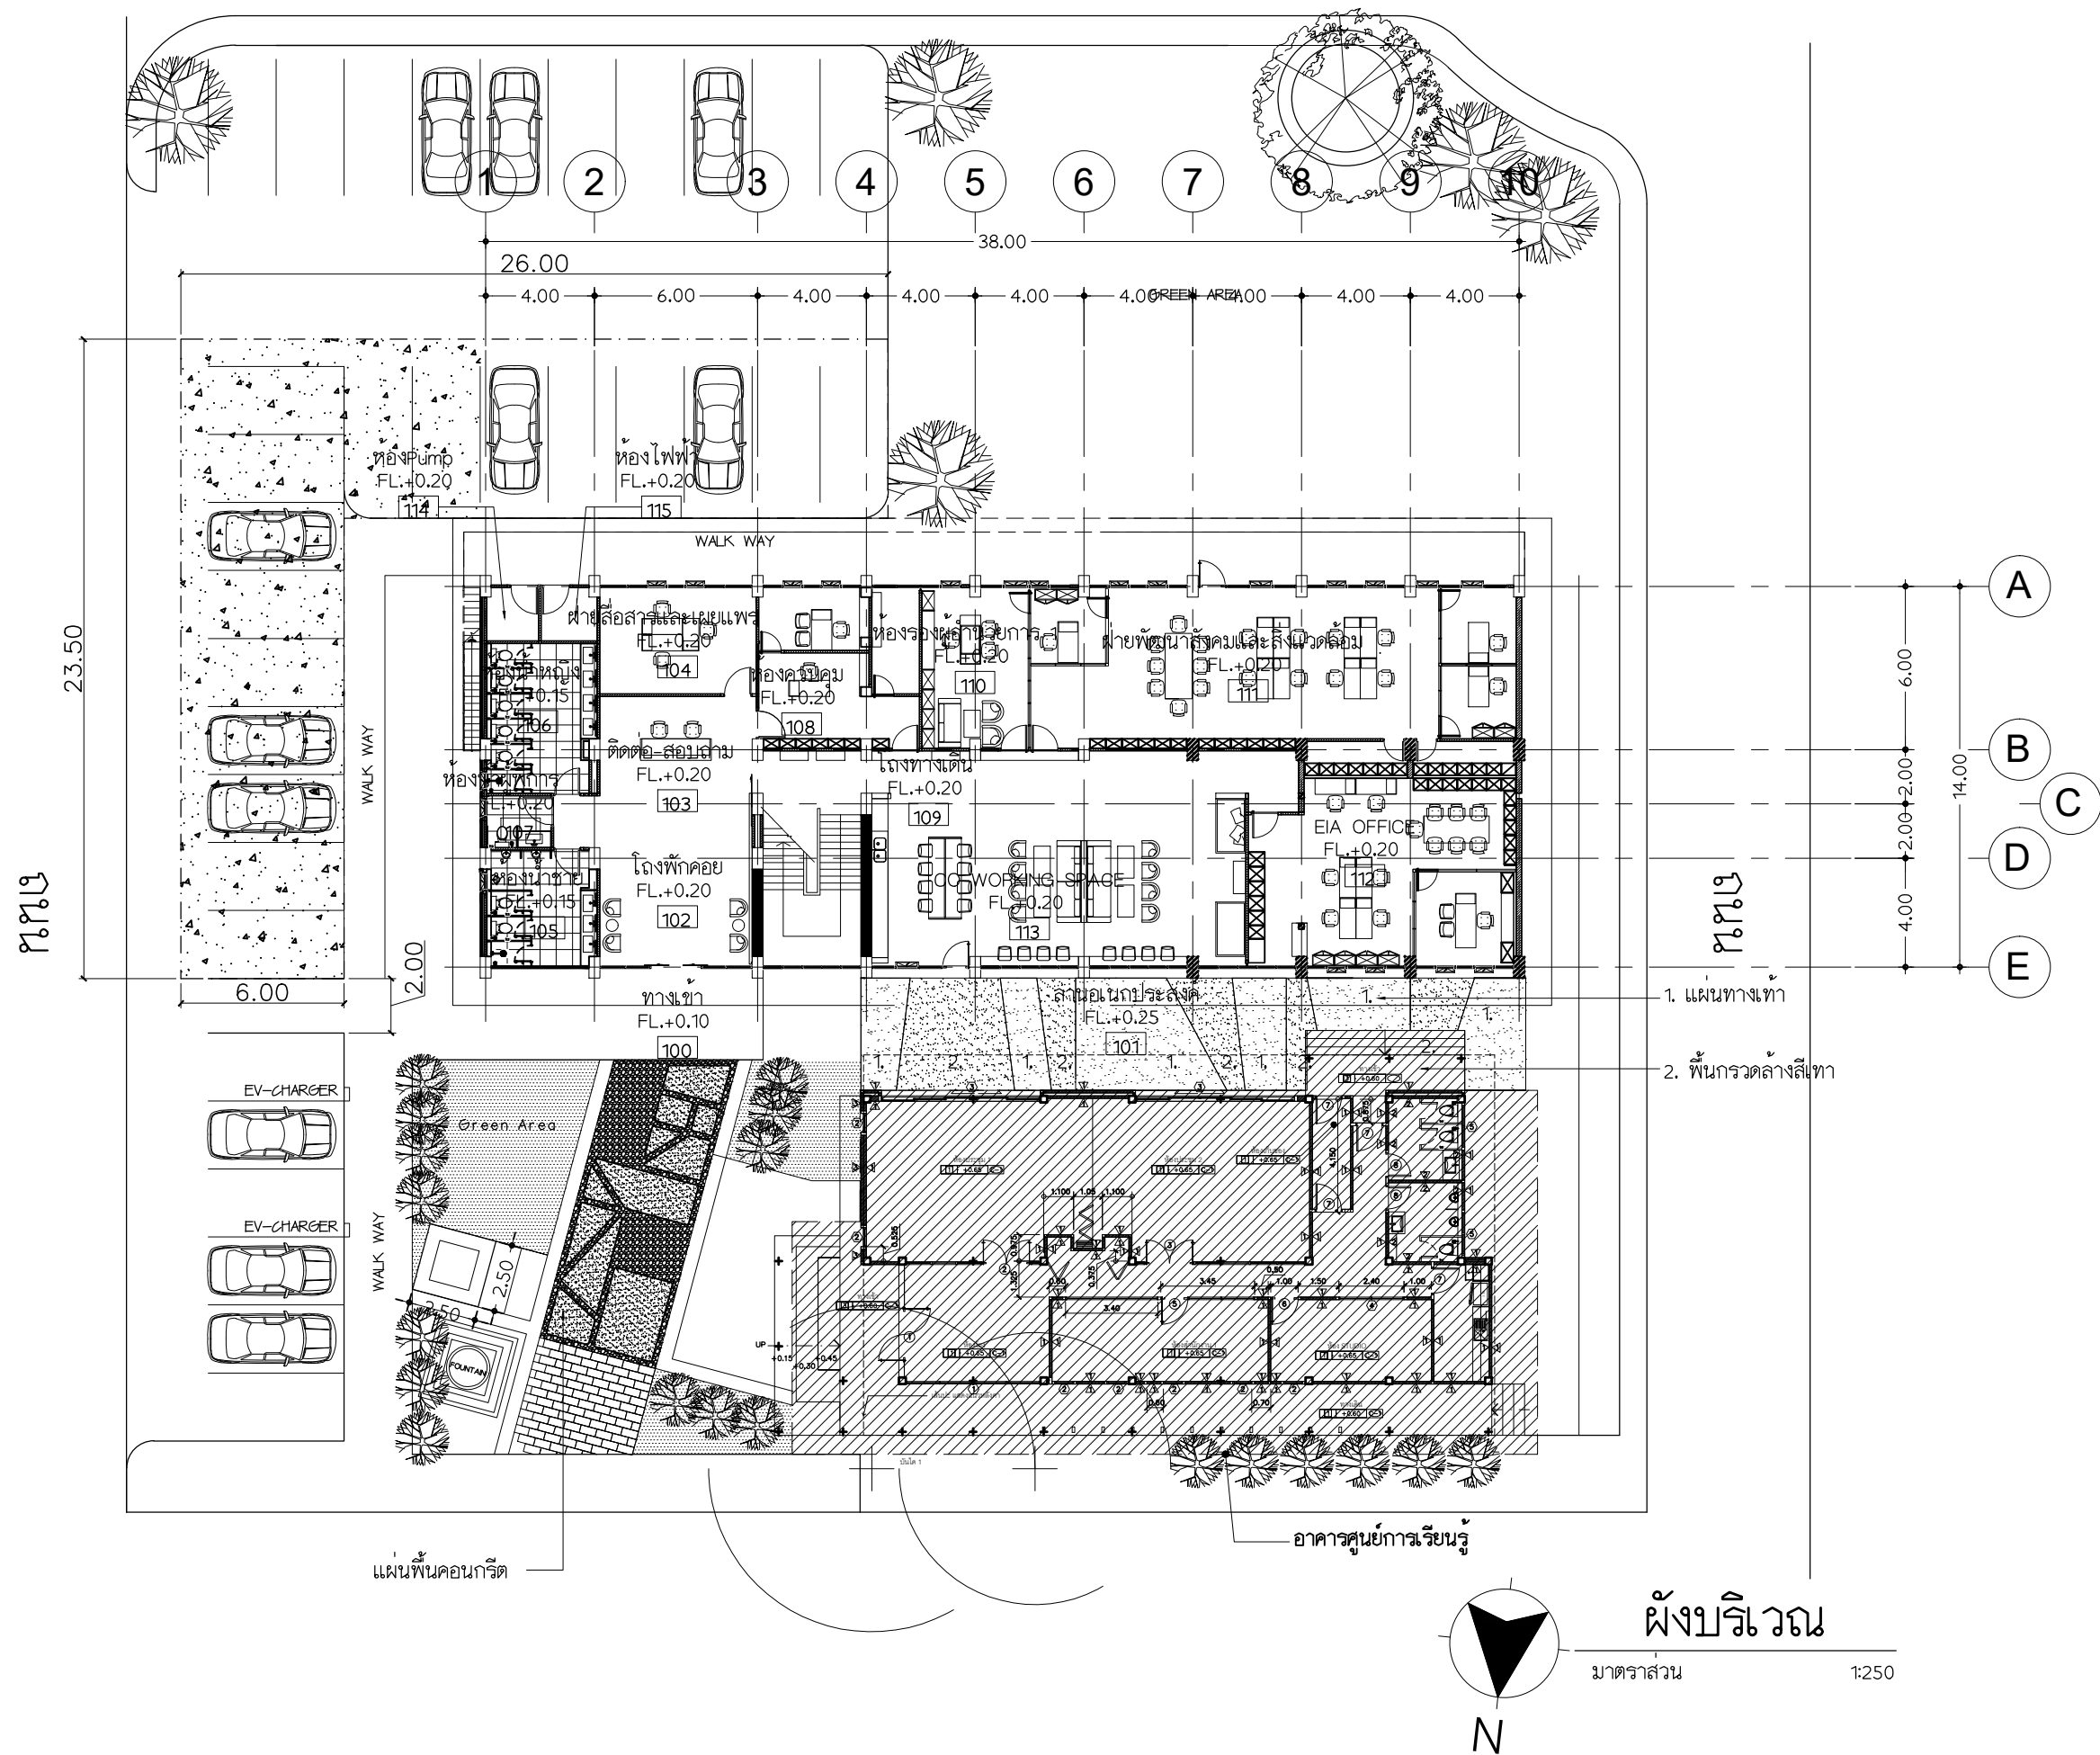

PROJECT TITLE

อาคารสำนักบริการวิชาการ
มหาวิทยาลัยบูรพา
วิทยาเขตบางแสน

Owner:

Academic Service Centre,
Burapha University

Location:

169 ถนนหาดบางแสน ต.แสนสุข
อ.เมืองชลบุรี จ.ชลบุรี 20131

ARCHITECTS

PLANNERS

INTERIOR DESIGNER

GRAPHIC DESIGN

CAD APPLICATIONS

LANDSCAPE ARCHITECTURE

222/111 BANGKOK 103 S BANGKOK, BANGKOK
10260 THAILAND 10260
TEL : 02-2717000 FAX : 02-2717078
E-MAIL : burapha@burapha.ac.th

Architect:

นายวิฑูรย์ โกศลวรรณพิทักษ์ ส.ศ.ด.2997
748/27 ถนนบางนา กม.10 บางพลี สมุทรปราการ

นางสาวจันทราภรณ์ ชื่นเงิน ภ.ส.ด.12875
748/27 ถนนบางนา กม.10 บางพลี สมุทรปราการ

Interior Designer:

Structural Engineer:

นายสุวิทย์ อภิภูวนาวัฒน์ ส.ย.8591
748/27 ถนนบางนา กม.10 บางพลี สมุทรปราการ

Electrical Engineer:

นายสุริยา ชื่นทอง ภ.ท.4767บุรีรัมย์ ปทุมทอง
111/60 ถนนพหลโยธิน แขวงคลองจั่น เขตสายไหม
กรุงเทพมหานคร 10220

Sanitary/Mechanical Engineer:

นายอนันต์ สังขาน ภ.ส.4756 กรุงเทพมหานคร
75/101 ถนนวิภาวดีรังสิต แขวงสามเสนใน
เขตพญาไท กรุงเทพมหานคร 10400

DATE

REVISION: DATE

drawing title

ผังบริเวณ

DATE

-

SCALE

1 : 250

DRAWN BY

-

APPROVED

วิฑูรย์ โกศลวรรณพิทักษ์


PROJECT NO.

SHEET NO.

A0-07

General Note

1. THIS DRAWING IS THE PROPERTY OF THE ARCHITECT DESIGN
AUTOMATION OR ONE OF AFFILIATES. IT IS ISSUED SUBJECT TO
RETURN UPON DEMAND AND IS NOT TO BE USED EXCEPT IN
CONNECTION WITH THE PROJECT FOR WHICH IT IS INTENDED
2. DO NOT SCALE THIS DRAWING, USE FIGURED DIMENSIONS ONLY
ให้ใช้ตัวเลขที่กำกับไว้เท่านั้นอย่าวัดแบบ

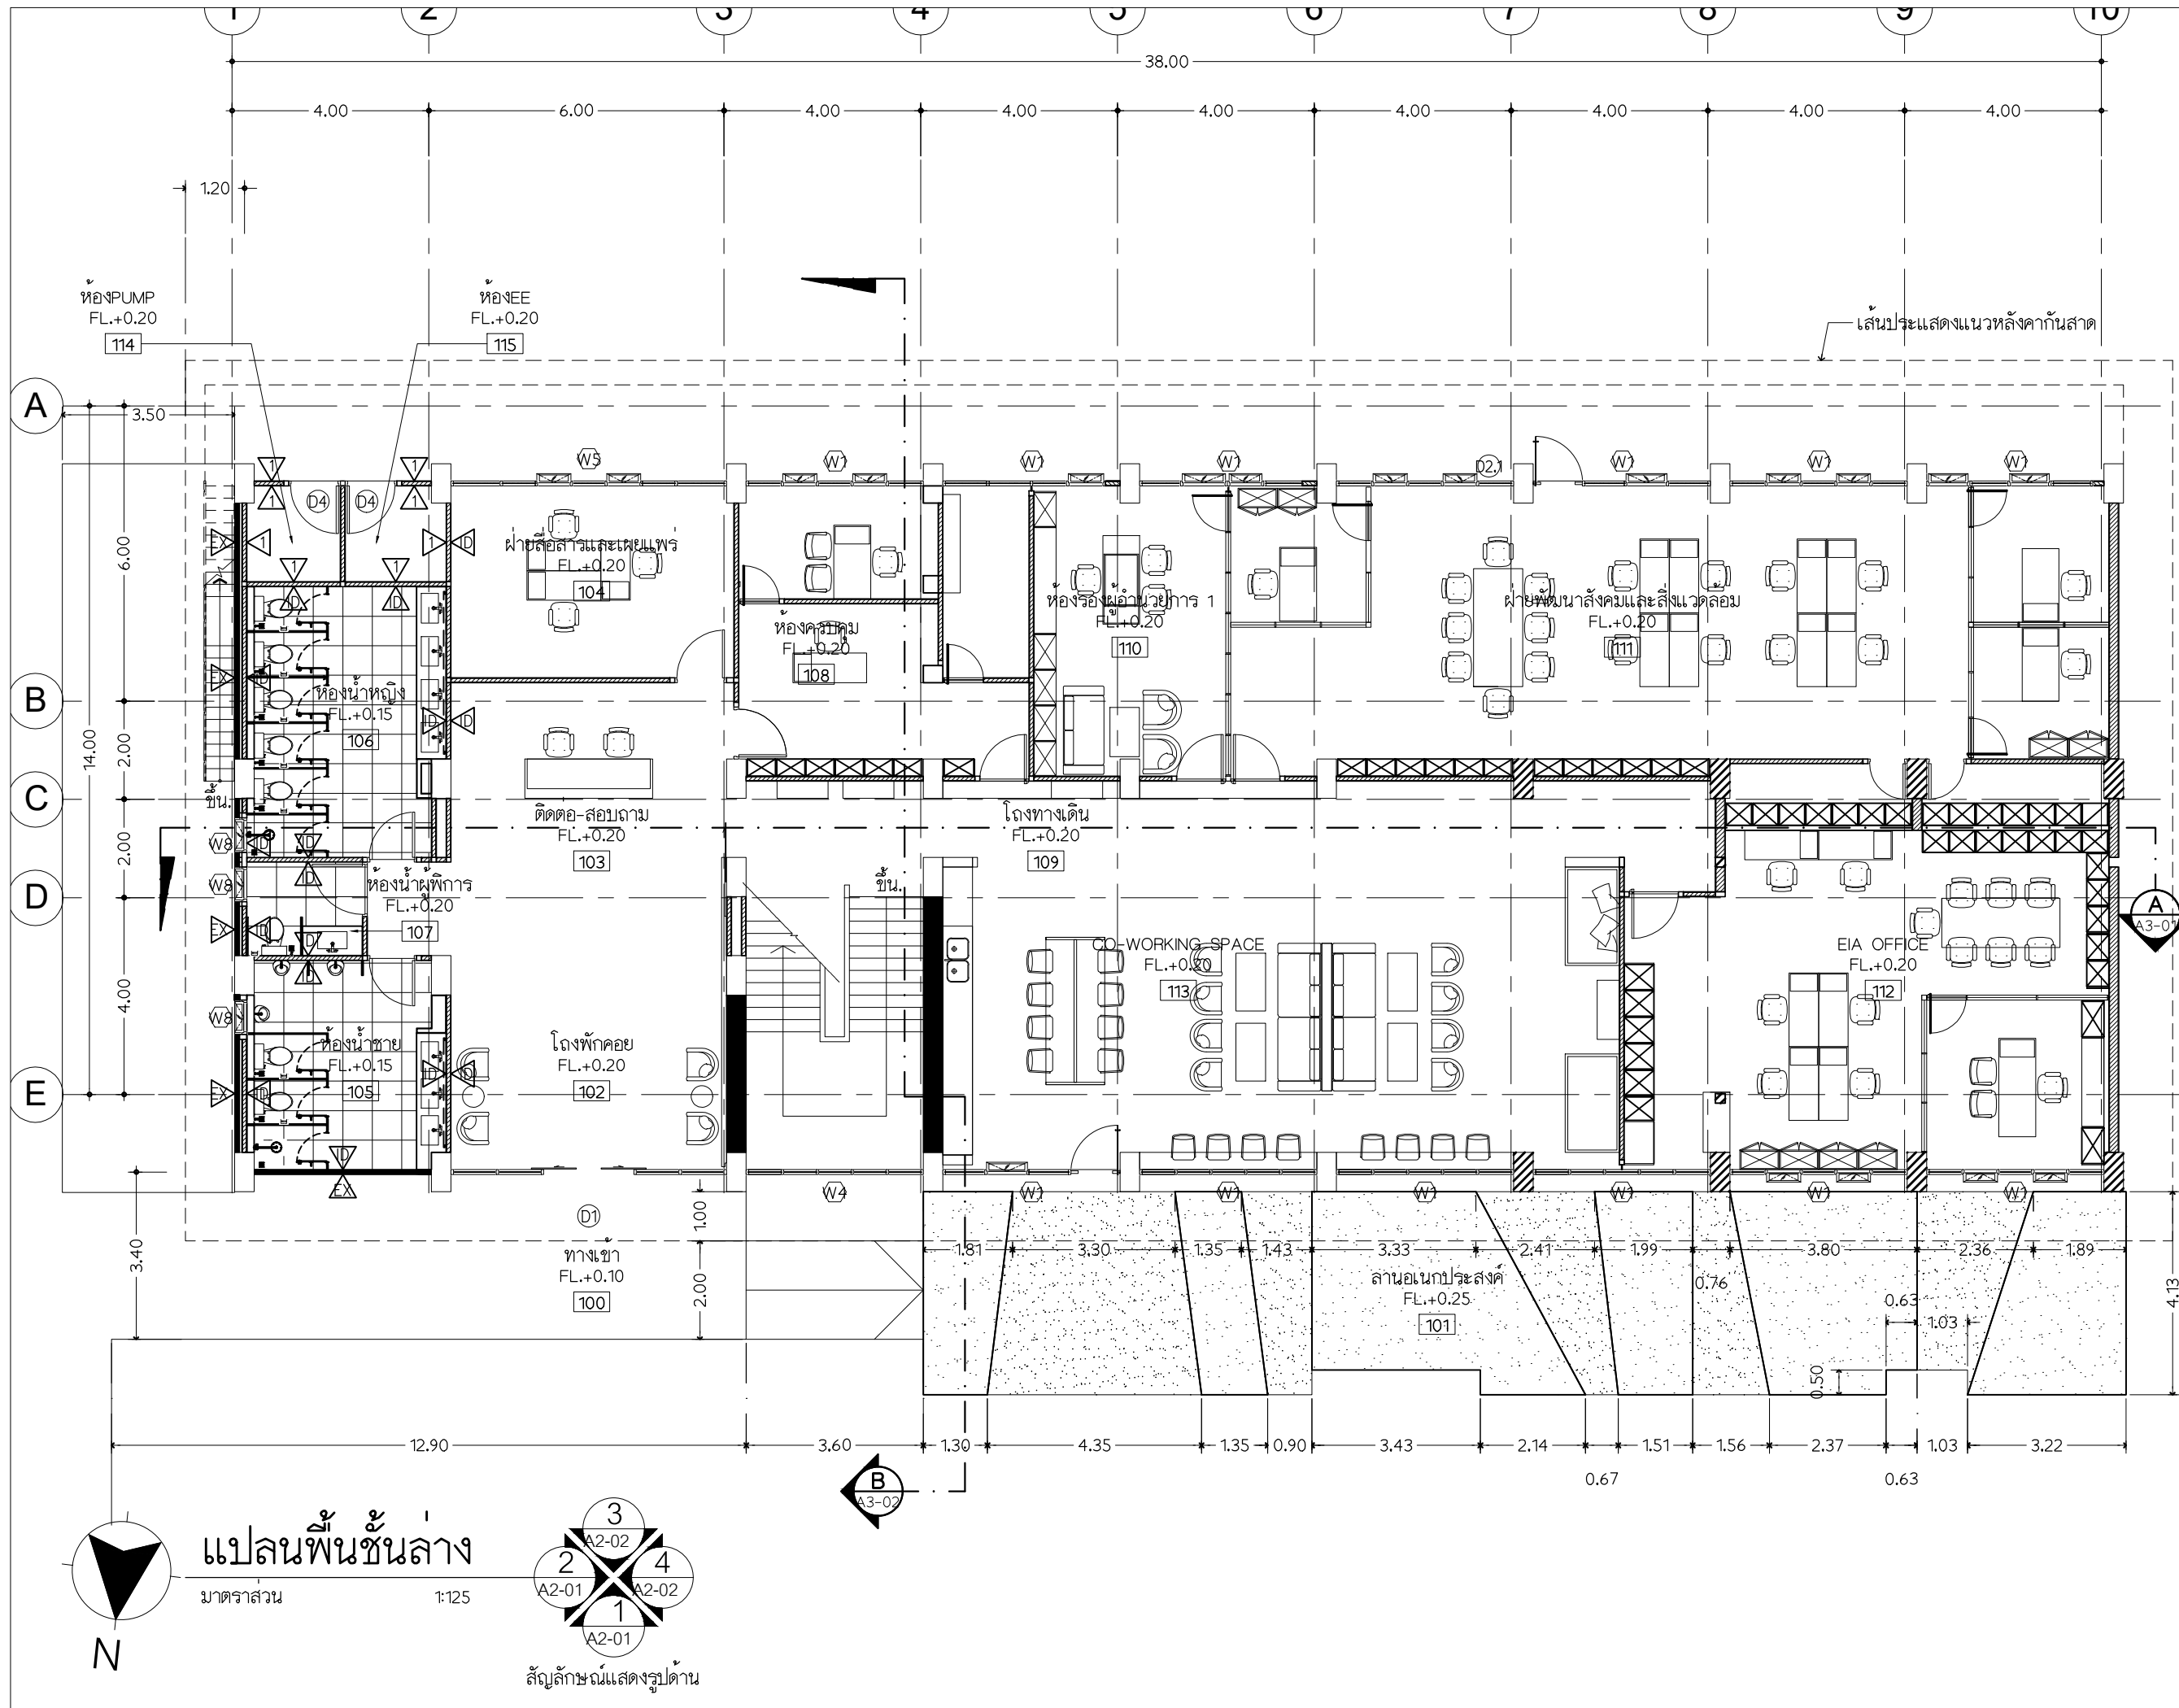

PROJECT TITLE

อาคารสำนักบริการวิชาการ
มหาวิทยาลัยบูรพา
วิทยาเขตบางแสน

Owner:


Academic Service Centre,
Burapha University

Location:

169 ถนนหาดบางแสน ต.แสนสุข
อ.เมืองชลบุรี จ.ชลบุรี 20131

ARCHITECTS

PLANNERS INTERIOR DESIGNER CAD APPLICATIONS GRAPHIC DESIGN LANSING AND ARCHITECTS


LANSING AND ARCHITECTS
222/111 BANGKOK 101 BANGKOK, THAILAND
TEL: 02-25511111 FAX: 02-25511111
E-MAIL: lansa@lansa.com

Architect:

นายวัชรพัทธ์ โกตินวรรณพัทธ์ ส.ศ.ด.2997
748/27 ถนนบางนา กม.10 บางพลี สมุทรปราการ

นางสาวจันทราภรณ์ ชื่นเงิน ภ.ส.ด.12875
748/27 ถนนบางนา กม.10 บางพลี สมุทรปราการ

Interior Designer:

Structural Engineer:

นายศุภโชค อภิณูญวงศ์ ส.ย.8591
748/27 ถนนบางนา กม.10 บางพลี สมุทรปราการ

Electrical Engineer:

นายสุริยา บินทอง ภ.ท.47167
111/60 ถนนพหลโยธิน แขวงคลองจั่น เขตสายไหม
กรุงเทพมหานคร 10220

Sanitary/Mechanical Engineer:

นายอนันต์ สังข์สอน ภ.ส.4756
75/101 ถนนวิภาวดีรังสิต แขวงสามเสนใน
เขตพญาไท กรุงเทพมหานคร 10400

DATE

REVISION: DATE

drawing title

แปลนพื้นที่ชั้นล่าง

DATE

-

SCALE

1 : 125

DRAWN BY

-

APPROVED

วัชรพัทธ์ โกตินวรรณพัทธ์


PROJECT NO.

SHEET NO.

A1-01

General Note

1. THIS DRAWING IS THE PROPERTY OF THE ARCHITECT DESIGN
AUTOMATION OR ONE OF AFFILIATES. IT IS ISSUED SUBJECT TO
RETURN UPON DEMAND AND IS NOT TO BE USED EXCEPT IN
CONNECTION WITH THE PROJECT FOR WHICH IT IS INTENDED
2. DO NOT SCALE THIS DRAWING, USE FIGURED DIMENSIONS ONLY
ให้ใช้ตัวเลขที่กำกับไว้เท่านั้นอย่าวัดขนาด

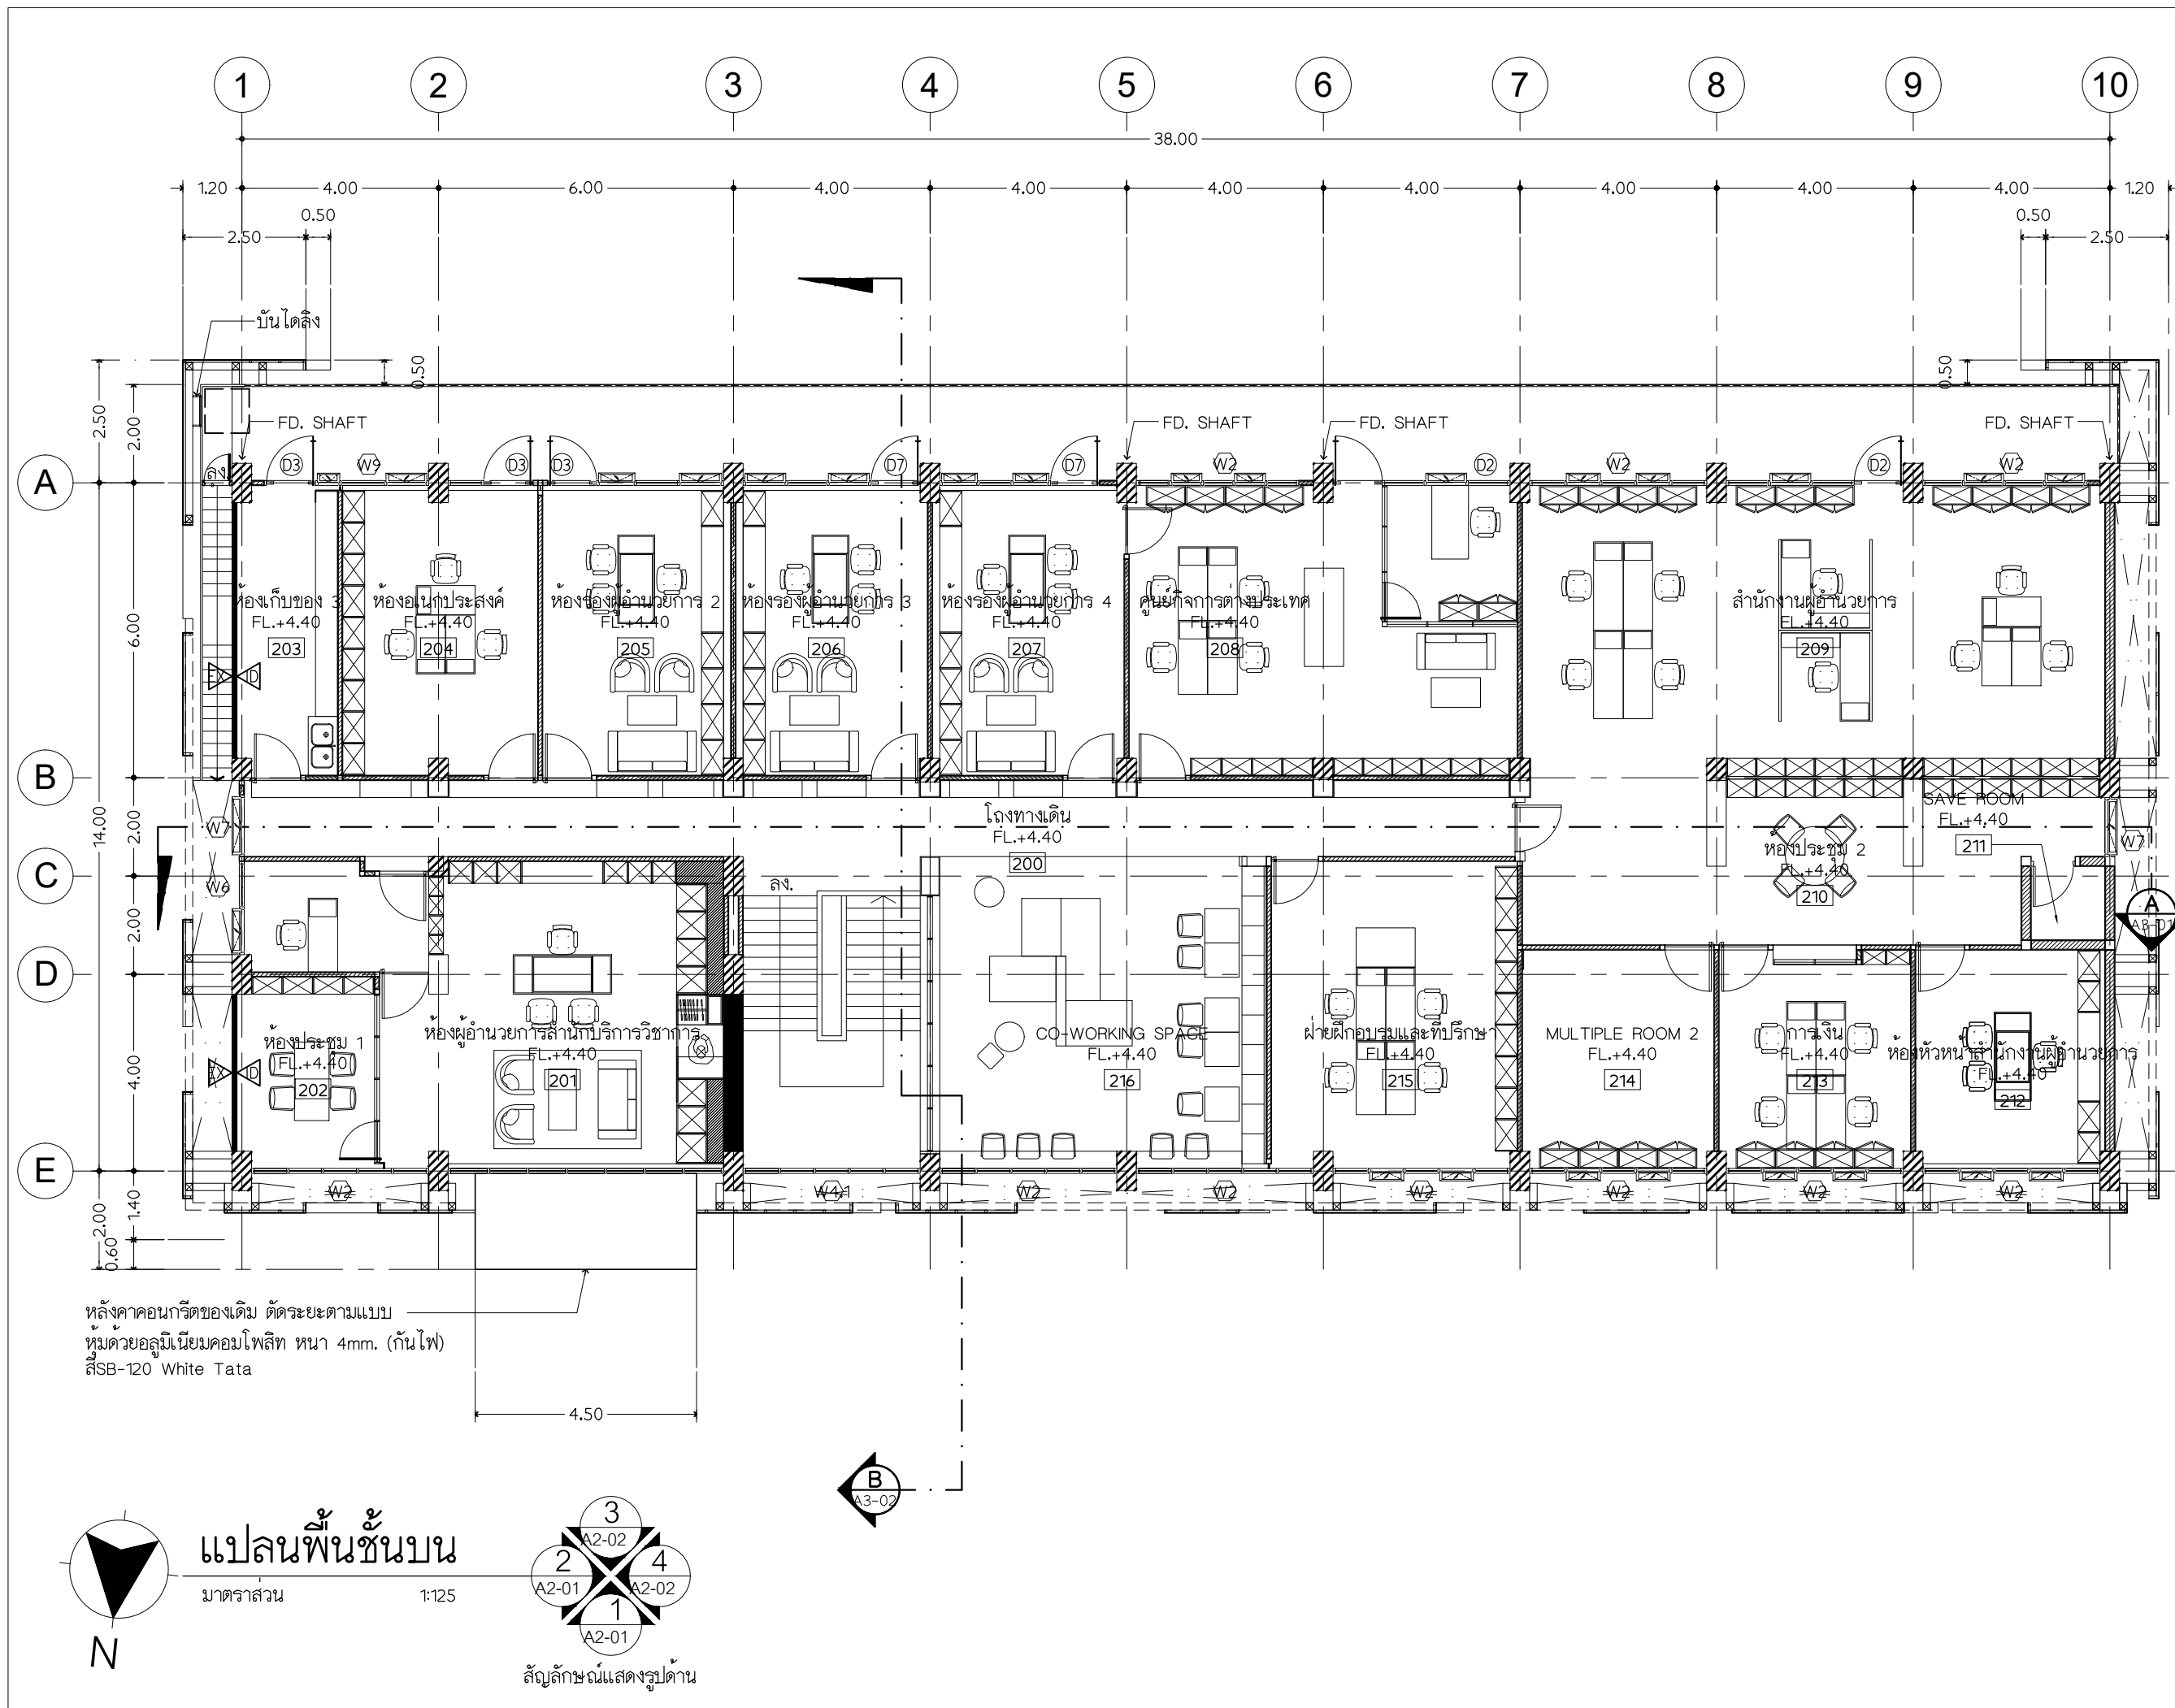

PROJECT TITLE

อาคารสำนักบริการวิชาการ
มหาวิทยาลัยบูรพา
วิทยาเขตบางแสน

Owner:


Academic Service Centre,
Burapha University

Location:

169 ถนนหาดบางแสน ต.แสนสุข
อ.เมืองชลบุรี จ.ชลบุรี 20131

ARCHITECTS

PLANNERS

INTERIOR DESIGNER

GRAPHIC DESIGN

CAD APPLICATIONS

LANDSCAPE ARCHITECTS

2221/111 BANGKOK 103 BANGKOK, THAILAND
TEL: 02-27170000 FAX: 02-27170000
E-MAIL: service@burapha.ac.th

Architect:

นายวัชรพัทธ์ โกตินวรรณพัทธ์ ส.ศ.ด.2997
748/27 ถนนบางนา กม.10 บางพลี สมุทรปราการ

นางสาวจันทราภรณ์ ชื่นเงิน ภ.ส.ด.12875
748/27 ถนนบางนา กม.10 บางพลี สมุทรปราการ

Interior Designer:

Structural Engineer:

นายศุภโชค อภิณูญวงศ์เลิศ ส.ย.8591
748/27 ถนนบางนา กม.10 บางพลี สมุทรปราการ

Electrical Engineer:

นายสุริยา ชื่นทอง ภ.ท.47167
111/60 ถนนพหลโยธิน แขวงคลองจั่น เขตสายไหม
กรุงเทพมหานคร 10220

Sanitary/Mechanical Engineer:

นายอนันต์ สังขาน ภ.ส.4756
75/101 ถนนวิภาวดีรังสิต แขวงสามเสนใน
เขตพญาไท กรุงเทพมหานคร 10400

DATE

REVISION: DATE

drawing title

แปลนพื้นที่ชั้นบน

DATE

-

SCALE

1 : 125

DRAWN BY

-

APPROVED

วัชรพัทธ์ โกตินวรรณพัทธ์



PROJECT NO.

SHEET NO.


A1-02

General Note


1. THIS DRAWING IS THE PROPERTY OF THE ARCHITECT DESIGN
AUTOMATION OR ONE OF AFFILIATES. IT IS ISSUED SUBJECT TO
RETURN UPON DEMAND AND IS NOT TO BE USED EXCEPT IN
CONNECTION WITH THE PROJECT FOR WHICH IT IS INTENDED
2. DO NOT SCALE THIS DRAWING, USE FIGURED DIMENSIONS ONLY
ให้ใช้ตัวเลขที่กำกับไว้เท่านั้น ห้ามวัดจากแบบ

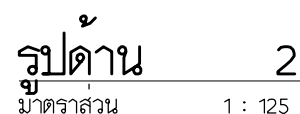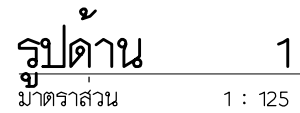

PROJECT TITLE อาคารสำนักบริการวิชาการ มหาวิทยาลัยบูรพา วิทยาเขตบางแสน	
Owner:  Academic Service Centre, Burapha University	
Location: 169 ถนนลาดยางบางแสน ต.แสนสุข อ.เมืองชลบุรี จ.ชลบุรี 20131	
 ARCHITECTS PLANNERS INTERIOR DESIGNER GRAPHIC DESIGN CAD APPLICATIONS LANDSCAPE ARCHITECTS 222/111 BANGKOK ROAD (SANGKHO) CH. 101 222/111 BANGKOK ROAD (SANGKHO) CH. 101 SANGKHO CH. 101 TEL: +66 (0) 21330733 FAX: +66 (0) 21330736 E-MAIL: Sangkhorachon@gmail.com	
Architect: นายวัชรพัทธ์ โกตินวรรณพิทักษ์ ส-สถ.2997 748/27 ถนนบางนา กม.10 บางพลี สมุทรปราการ	
นางสาวจันทวรรณศักดิ์ ชื่นเงิน ภสธ.12875 748/27 ถนนบางนา กม.10 บางพลี สมุทรปราการ	
Interior Designer:	
Structural Engineer: นายศุภโชค อภิณูญวงค์เลิศ สย.8591 748/27 ถนนบางนา กม.10 บางพลี สมุทรปราการ	
Electrical Engineer: นายสุริยา ปิ่นทอง ภพท.47167 111/60 ถนนพหลโยธิน แขวงคลองจั่น เขตสายไหม กรุงเทพมหานคร 10220	
Sanitary/Mechanical Engineer: นายอนชา สังขะอัน ภส.4756 75/101 ถนนวิภาวดีรังสิต แขวงสามเสนใน เขตพญาไท กรุงเทพมหานคร 10400	
DATE	
REVISION: DATE	
drawing title รูปด้าน 1 รูปด้าน 2	
DATE -	
SCALE 1 : 125	
DRAWN BY -	
APPROVED วัชรพัทธ์ โกตินวรรณพิทักษ์	
PROJECT NO.	
SHEET NO. A2-01	
General Note 1. THIS DRAWING IS THE PROPERTY OF THE ARCHITECT DESIGN AUTOMATION OR ONE OF AFFILIATES, IT IS ISSUED SUBJECT TO RETURN UPON DEMAND AND IS NOT TO BE USED EXCEPT IN CONNECTION WITH THE PROJECT FOR WHICH IT IS INTENDED 2. DO NOT SCALE THIS DRAWING, USE FIGURED DIMENSIONS ONLY โปรดใช้ค่าที่ระบุไว้บนภาพ อย่าวัดจากแบบ	

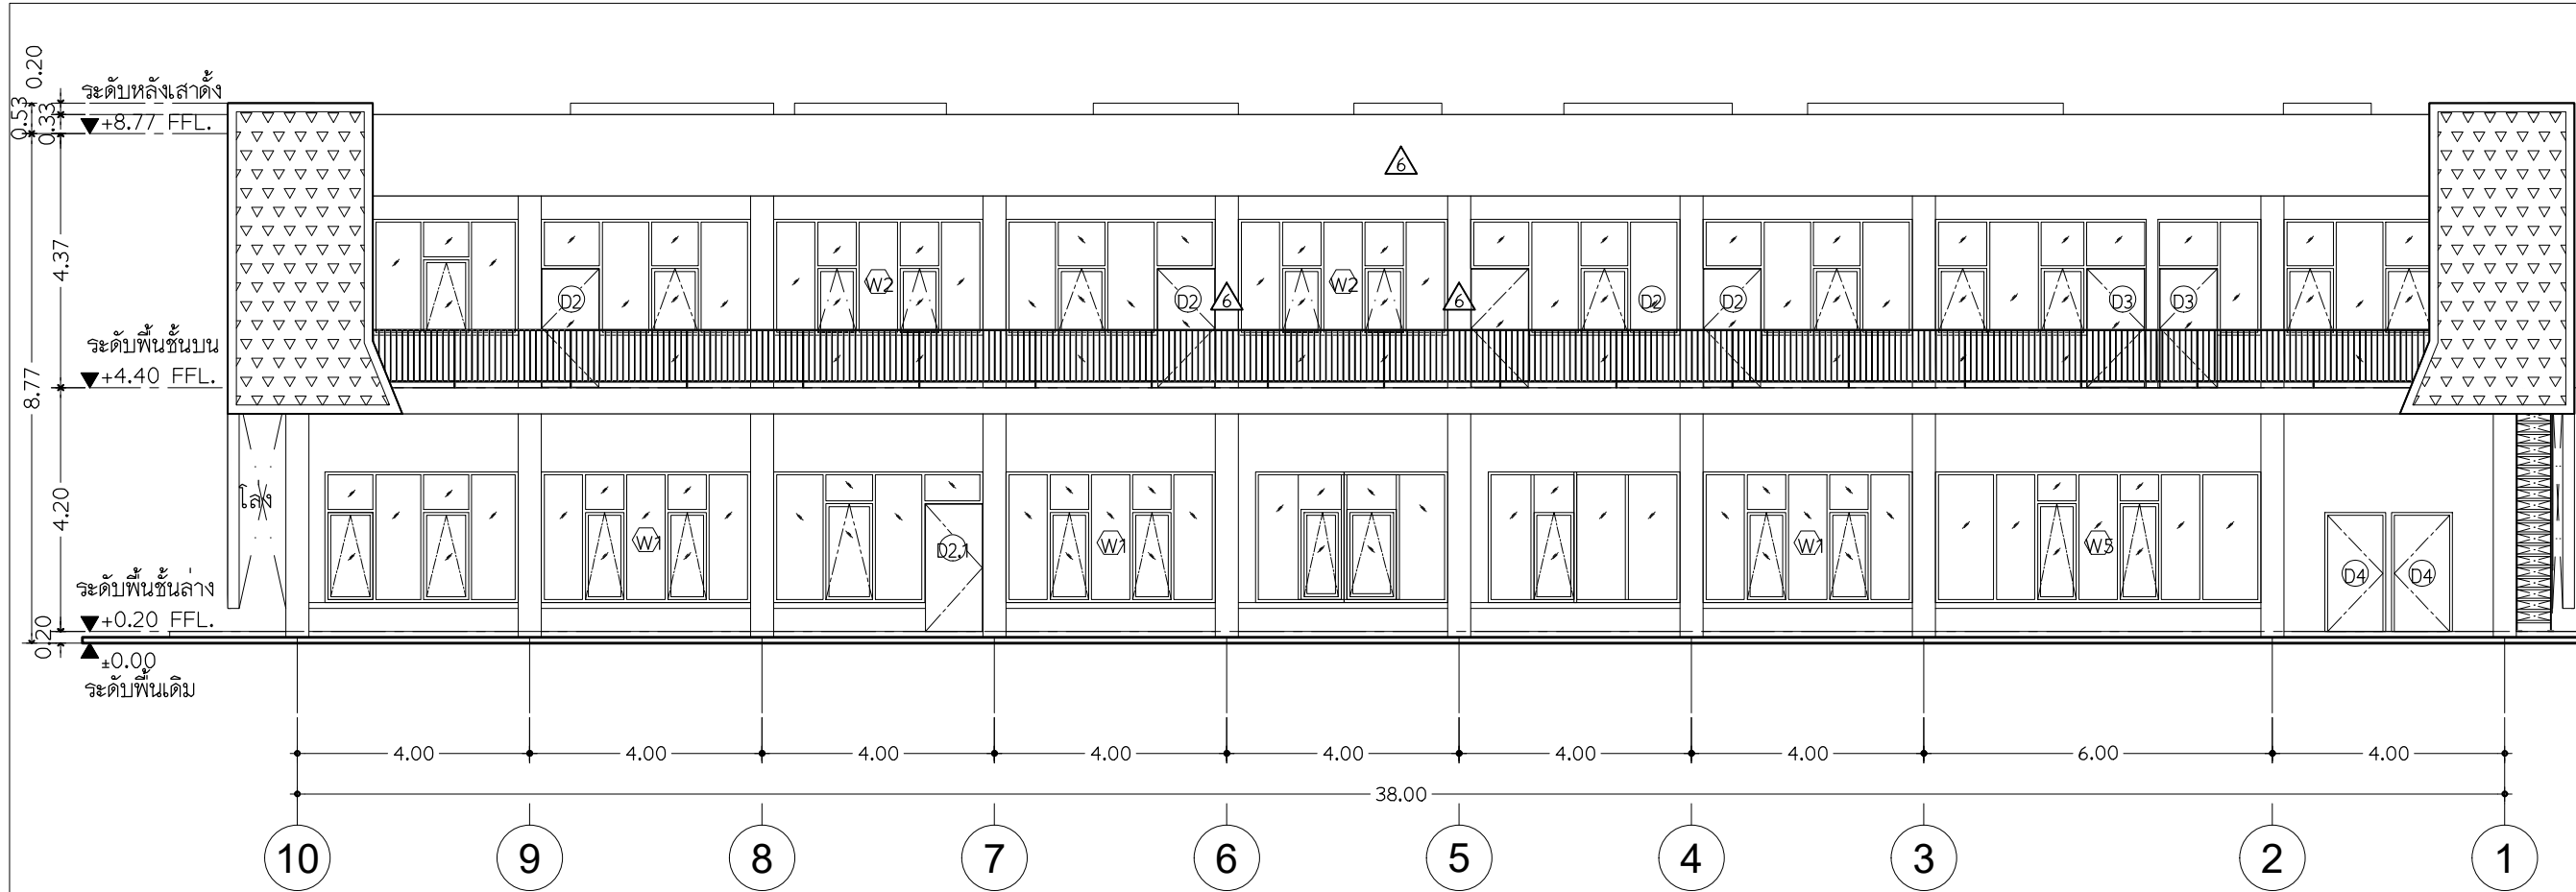

รูปด้าน 3
มาตราส่วน 1 : 125

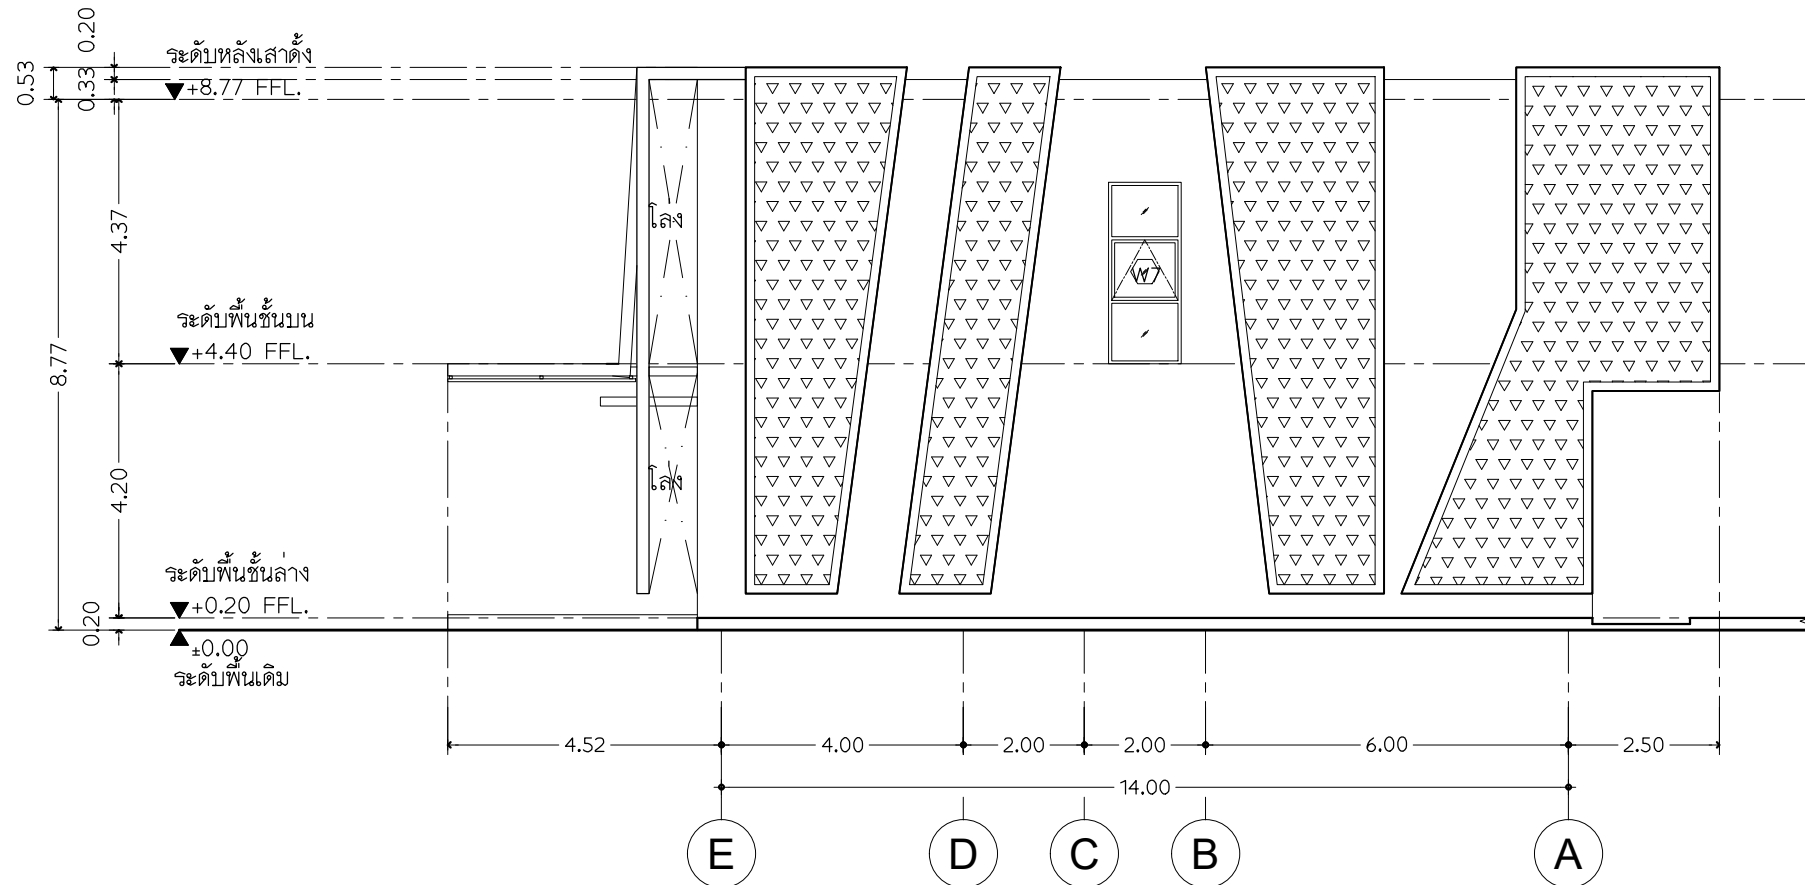

รูปด้าน 4
มาตราส่วน 1 : 125

PROJECT TITLE

อาคารสำนักบริการวิชาการ
มหาวิทยาลัยบูรพา
วิทยาเขตบางแสน

Owner:

Academic Service Centre,
Burapha University

Location:

169 ถนนหาดบางแสน ต.แสนสุข
อ.เมืองชลบุรี จ.ชลบุรี 20131

ARCHITECTS

PLANNERS INTERIOR DESIGNER LANDSCAPE ARCHITECTS

GRAPHIC DESIGN CAD APPLICATIONS

222/111 BANGKOK RD. BANGKOK, THAILAND
10110 TEL: 02-2717000 FAX: 02-2717078
E-MAIL: servicecenter@burapha.ac.th

Architect:

นายวัชรพัทธ์ โกศลวรรณพัทธ์ ส.ส.ด.2997
748/27 ถนนบางนา กม.10 บางพลี สมุทรปราการ

นางสาวจันทราภรณ์ ชื่นเงิน ภ.ส.ด.12875
748/27 ถนนบางนา กม.10 บางพลี สมุทรปราการ

Interior Designer:

Structural Engineer:

นายศุภโชค อภิณูญางค์เลิศ ส.ส.ด.8591
748/27 ถนนบางนา กม.10 บางพลี สมุทรปราการ

Electrical Engineer:

นายสุริยา บินทอง ภ.ท.ด.47167
111/60 ถนนพหลโยธิน แขวงคลองจั่น เขตสายไหม
กรุงเทพมหานคร 10220

Sanitary/Mechanical Engineer:

นายอนันต์ สังข์อ่อน ภ.ส.ด.4756
75/101 ถนนวิภาวดีรังสิต แขวงสามเสนใน
เขตพญาไท กรุงเทพมหานคร 10400

DATE

REVISION: DATE

drawing title

รูปด้าน 3
รูปด้าน 4

DATE

-

SCALE

1 : 125

DRAWN BY

-

APPROVED

วัชรพัทธ์ โกศลวรรณพัทธ์


PROJECT NO.

SHEET NO.

A2-02

General Note

1. THIS DRAWING IS THE PROPERTY OF THE ARCHITECT DESIGN
AUTOMATION OR ONE OF AFFILIATES. IT IS ISSUED SUBJECT TO
RETURN UPON DEMAND AND IS NOT TO BE USED EXCEPT IN
CONNECTION WITH THE PROJECT FOR WHICH IT IS INTENDED
2. DO NOT SCALE THIS DRAWING, USE FIGURED DIMENSIONS ONLY
ให้ใช้ตัวเลขที่กำกับไว้เท่านั้น ห้ามวัดจากแบบ

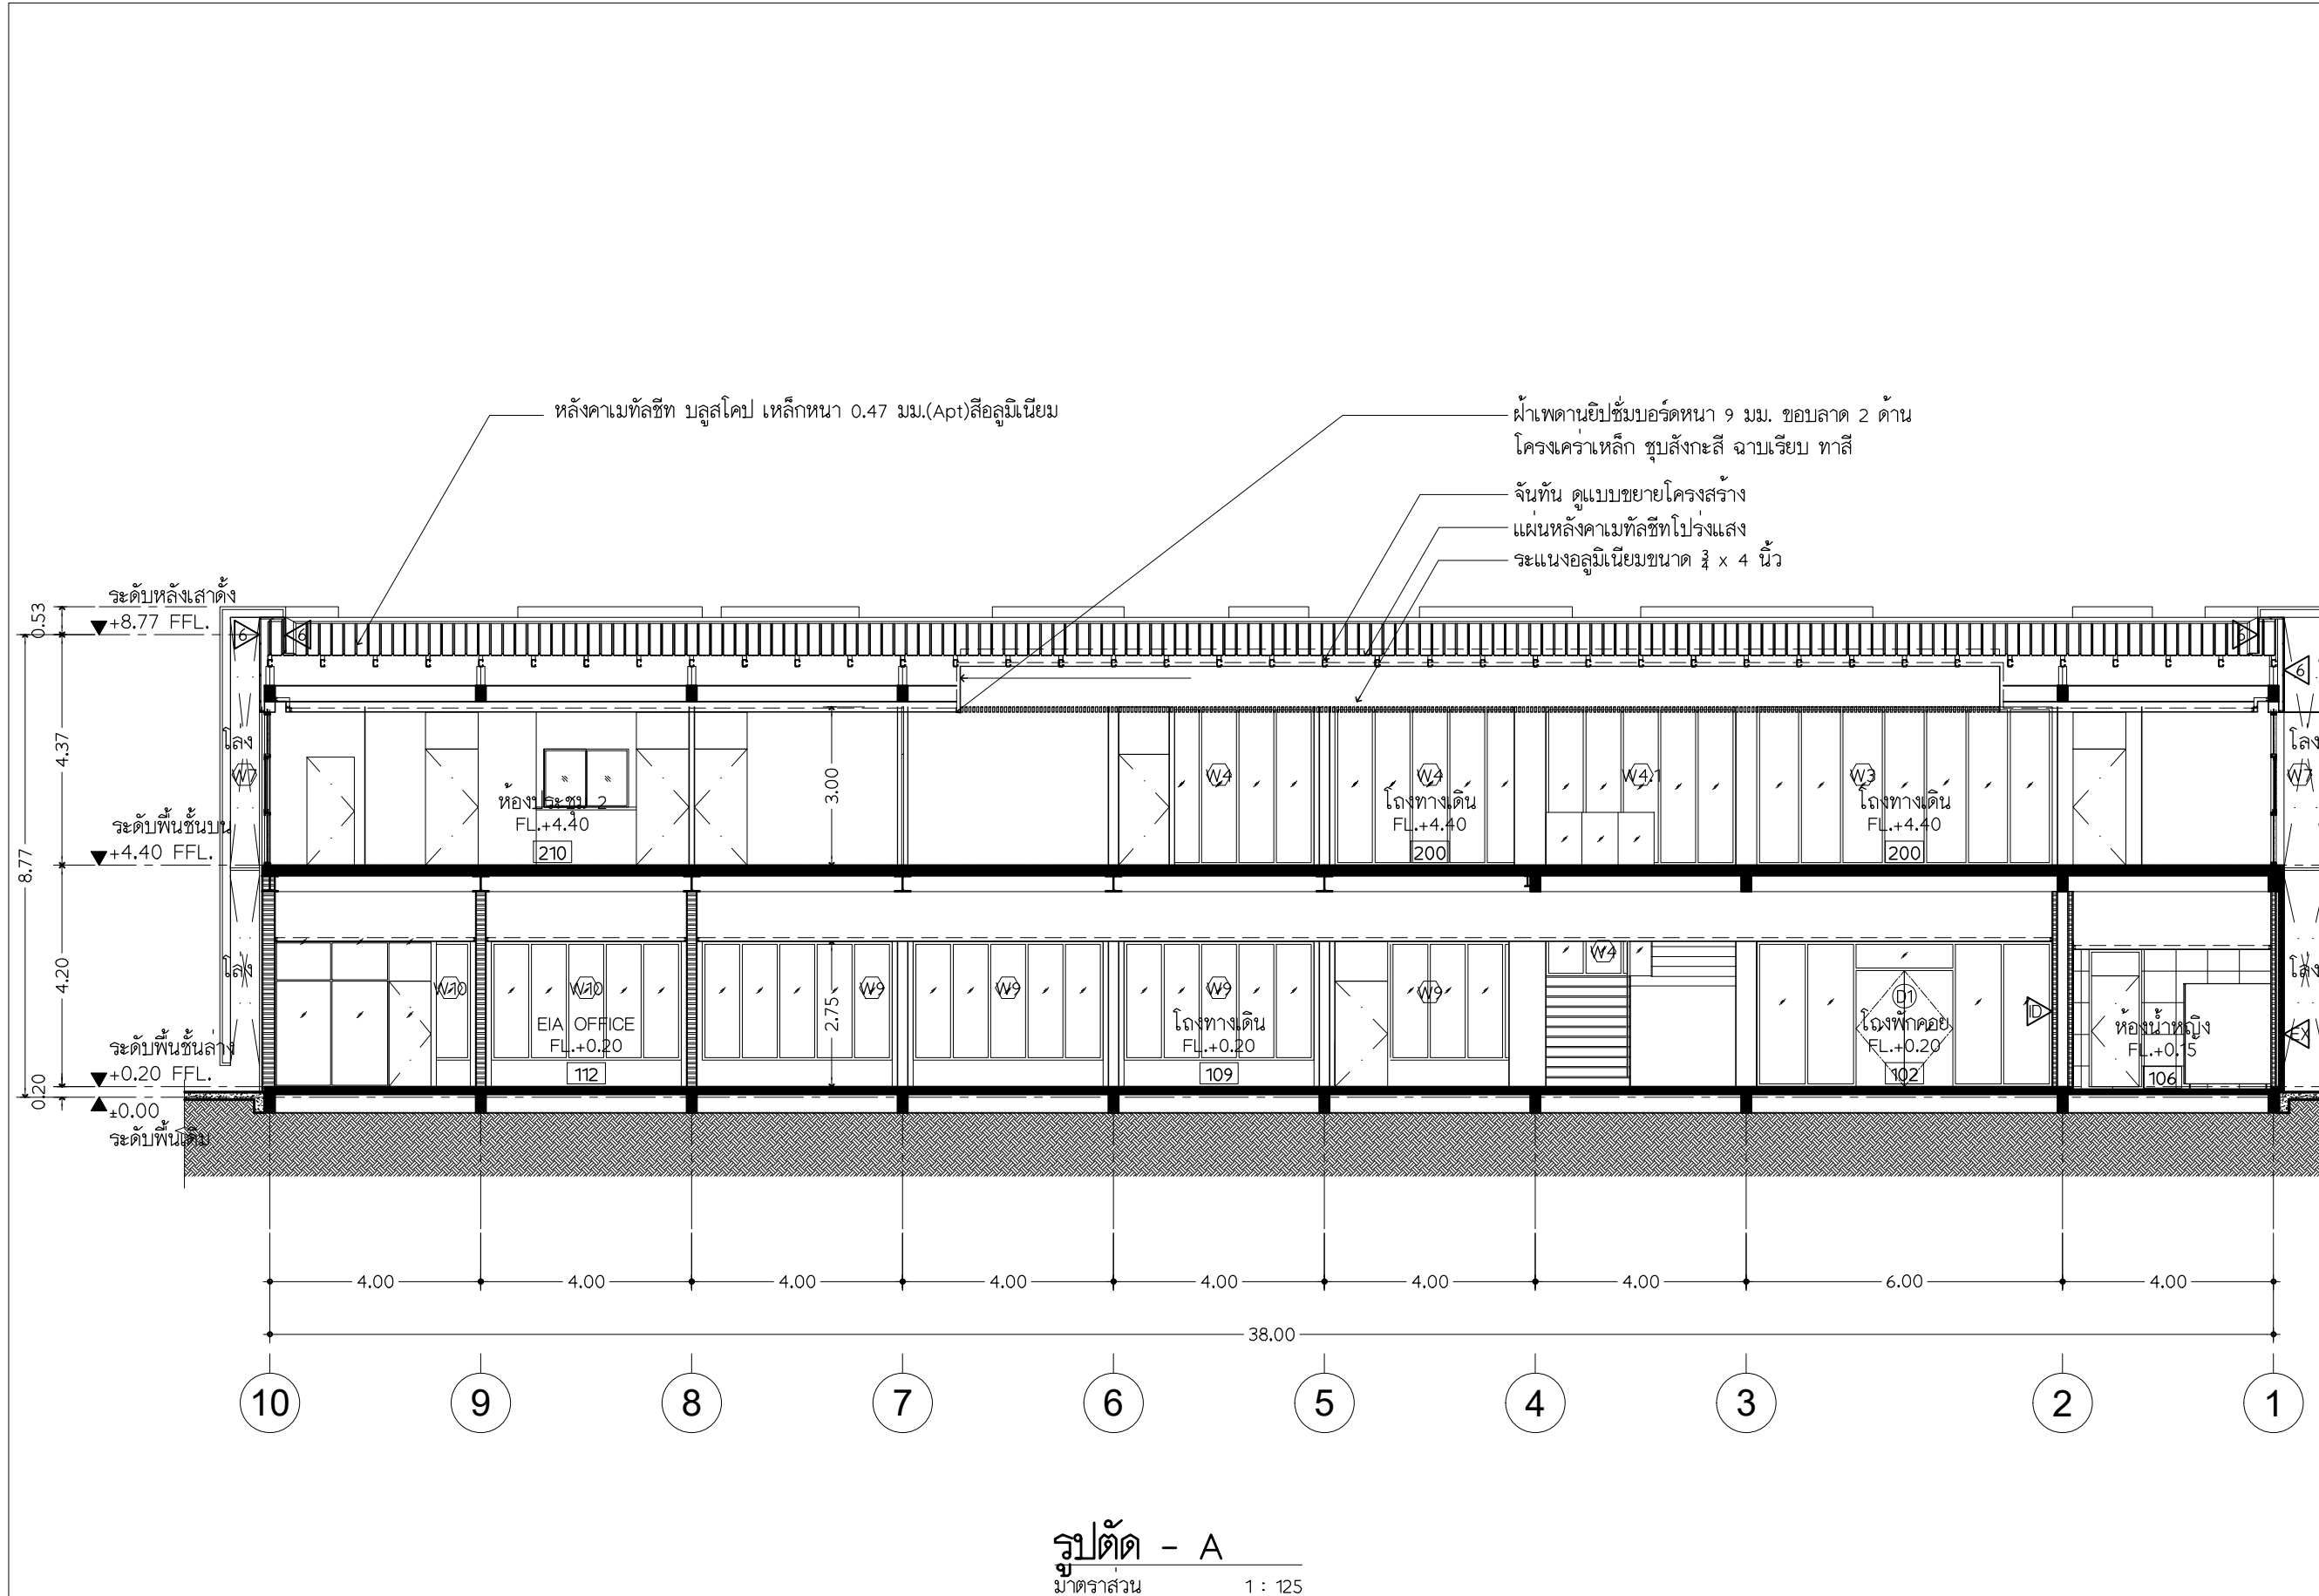

PROJECT TITLE

อาคารสำนักบริการวิชาการ
มหาวิทยาลัยบูรพา
วิทยาเขตบางแสน

Owner:


Academic Service Centre,
Burapha University

Location:

169 ถนนหาดบางแสน ต.แสนสุข
อ.เมืองชลบุรี จ.ชลบุรี 20131

ARCHITECTS


PLANNERS
INTERIOR DESIGNER
LANDSCAPE ARCHITECTS

Architect:

นายวัชรพัทธ์ ไก่ดินวรรณพัทธ์ ส.ศด.2997
748/27 ถนนบางนา กม.10 บางพลี สมุทรปราการ

นางสาวจันทรา นาคินทร์ ส.ศด.12875
748/27 ถนนบางนา กม.10 บางพลี สมุทรปราการ

Interior Designer:

Structural Engineer:

นายสุวิทย์ อภิษฎาวงศ์ ส.ศด.8591
748/27 ถนนบางนา กม.10 บางพลี สมุทรปราการ

Electrical Engineer:

นายสุริยา นันทอง ภาท.47167 ส.ศด.ปทุมธานี
111/60 ถนนพหลโยธิน แขวงคลองจั่น เขตสายไหม
กรุงเทพมหานคร 10220

Sanitary/Mechanical Engineer:

นายอนันต์ สังขาน ส.ศด.4756 ส.ศด.ปทุมธานี
75/101 ถนนวิภาวดีรังสิต แขวงสามเสนใน
เขตพญาไท กรุงเทพมหานคร 10400

DATE

REVISION: DATE

drawing title

รูปตัด - A

DATE

-

SCALE

1 : 125

DRAWN BY

-

APPROVED

วัชรพัทธ์ ไก่ดินวรรณพัทธ์


PROJECT NO.

SHEET NO.

A3-01

General Note


1. THIS DRAWING IS THE PROPERTY OF THE ARCHITECT DESIGN
AUTOMATION OR ONE OF AFFILIATES. IT IS ISSUED SUBJECT TO
RETURN UPON DEMAND AND IS NOT TO BE USED EXCEPT IN
CONNECTION WITH THE PROJECT FOR WHICH IT IS INTENDED
2. DO NOT SCALE THIS DRAWING, USE FIGURED DIMENSIONS ONLY
ให้ใช้ตัวเลขที่กำกับไว้เท่านั้น มิฉะนั้นจะผิด

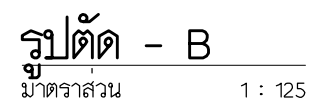


General Note

1. THIS DRAWING IS THE PROPERTY OF THE ARCHITECT DESIGN AUTOMATION OR ONE OF AFFILIATES. IT IS ISSUED SUBJECT TO RETURN UPON DEMAND AND IS NOT TO BE USED EXCEPT IN CONNECTION WITH THE PROJECT FOR WHICH IT IS INTENDED
2. DO NOT SCALE THIS DRAWING, USE FIGURED DIMENSIONS ONLY

โครงการนี้จัดทำขึ้นโดยทางบริษัทสถาปัตย์

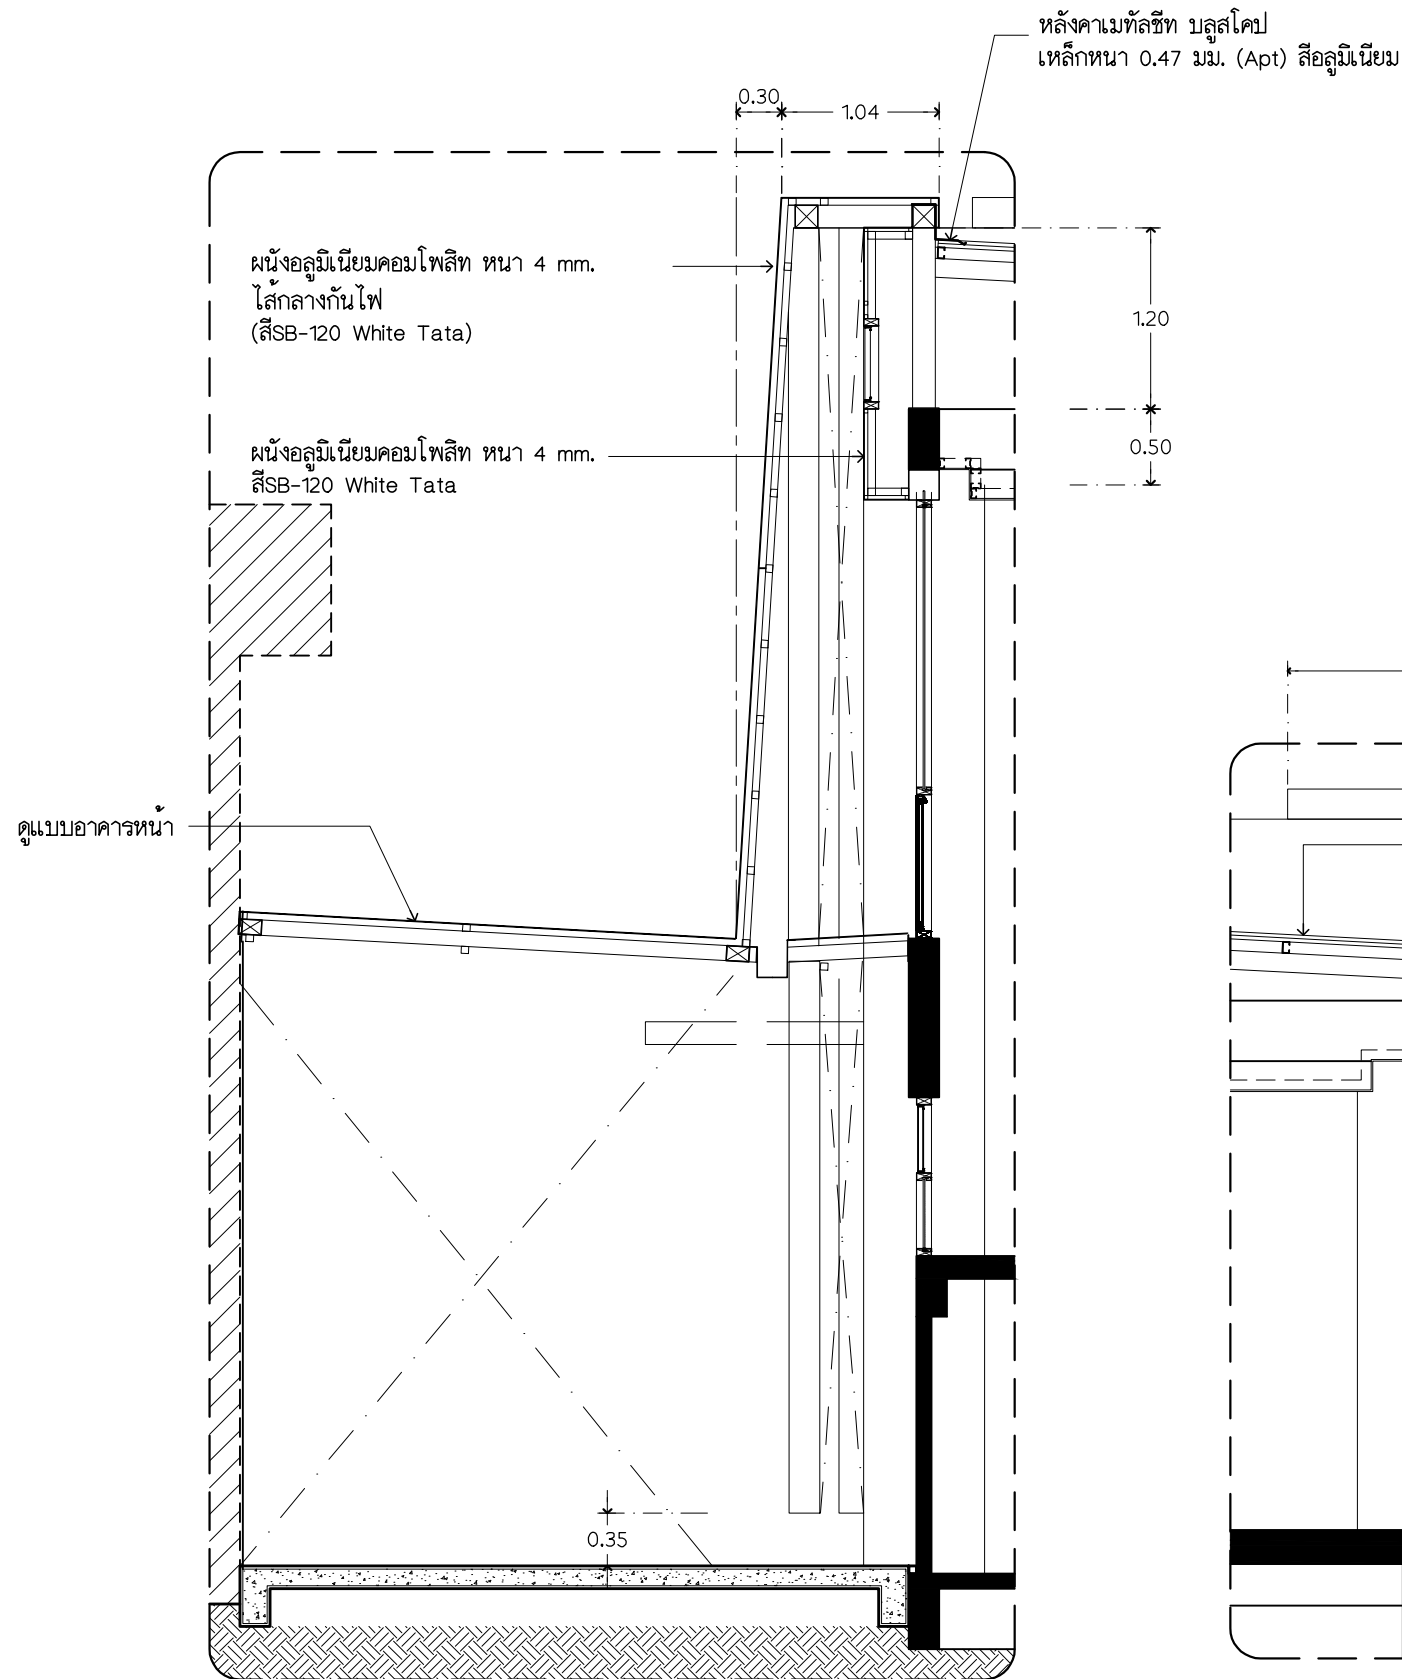

แบบขยายรูปตัด WS-B1
มาตราส่วน 1 : 50

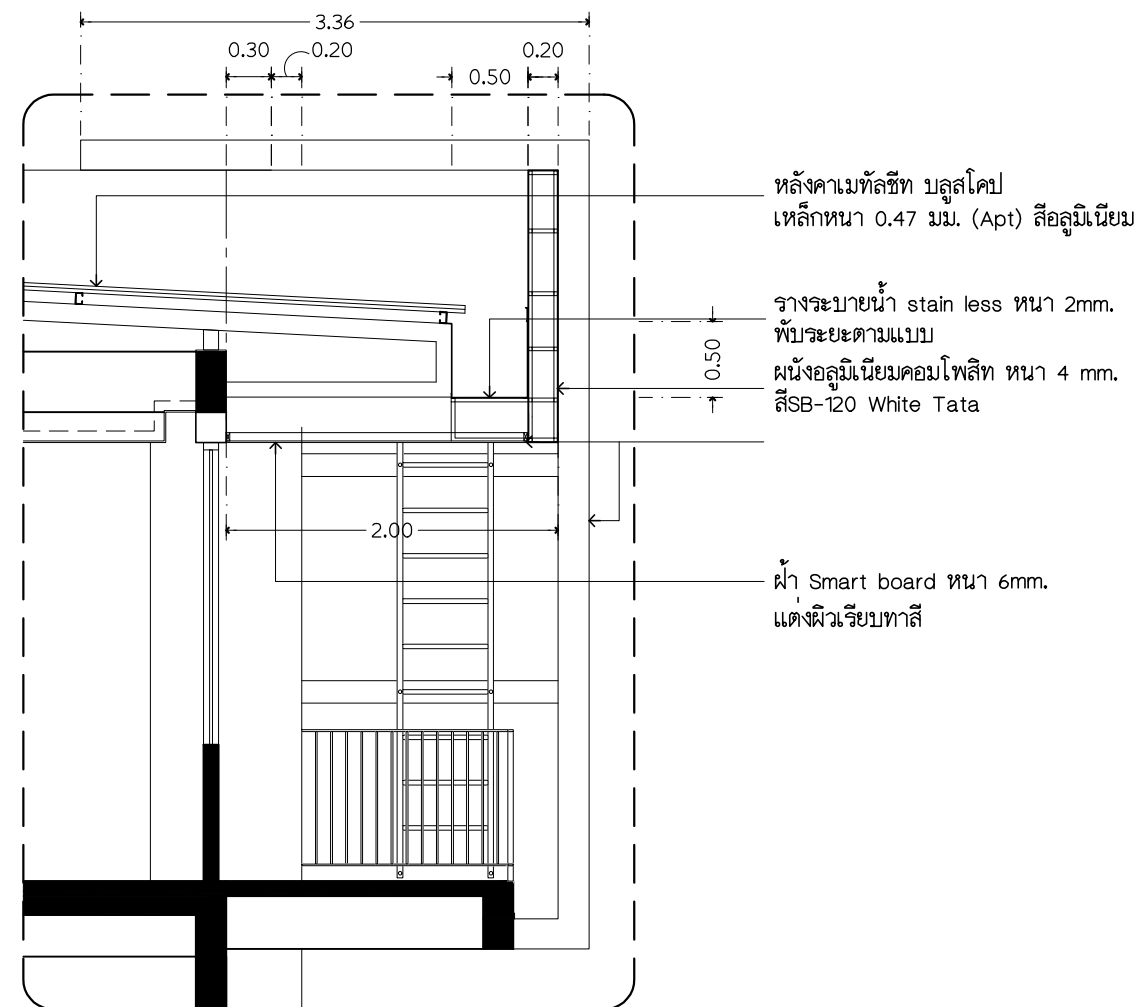

แบบขยายรูปตัด WS-B2
มาตราส่วน 1 : 50

PROJECT TITLE

อาคารสำนักบริการวิชาการ
มหาวิทยาลัยบูรพา
วิทยาเขตบางแสน

Owner:



Academic Service Centre,
Burapha University

Location:

169 ถนนหาดบางแสน ต.แสนสุข
อ.เมืองชลบุรี จ.ชลบุรี 20131

ARCHITECTS

PLANNERS

INTERIOR DESIGNER

GRAPHIC DESIGN

CAD APPLICATORS

LANDSCAPE ARCHITECTS

SHRIN SUKTHONG ARCHITECTS CO., LTD.

222/111 BANGKOK RD. S. BANGKOK, BANGKOK

10510 THAILAND 081-015-1111 FAX 081-015-1112

S.BANGKOK, E-mail: shrin@shrinsukthong.com

Architect:

นายวัชรพัทธ์ โกตินวรรณพัทธ์ ส.ศก.2997
748/27 ถนนบางนา กม.10 บางพลี สมุทรปราการ

นางสาวจันทรรกานต์ ชื่นเงิน ภส.ฉ.12875
748/27 ถนนบางนา กม.10 บางพลี สมุทรปราการ

Interior Designer:

Structural Engineer:

นายศุภโชค อภิณูญวงศ์เลิศ สย.8591
748/27 ถนนบางนา กม.10 บางพลี สมุทรปราการ

Electrical Engineer:

นายสุริยา บินทอง ภพ.4767 กรุงเทพฯ ปทุมธานี
111/60 ถนนพหลโยธิน แขวงคลองถนน เขตสายไหม
กรุงเทพมหานคร 10220

Sanitary/Mechanical Engineer:

นายอนนชา สังขะอน ภส.4756 กรุงเทพฯ สุพรรณบุรี
75/101 ถนนวิภาวดีรังสิต แขวงสามเสนใน
เขตพญาไท กรุงเทพมหานคร 10400

DATE

REVISION: DATE

drawing title

แบบขยายรูปตัด WS-B1
แบบขยายรูปตัด WS-B2

DATE

-

SCALE

1 : 50

DRAWN BY

-

APPROVED

วัชรพัทธ์ โกตินวรรณพัทธ์


PROJECT NO.

SHEET NO.

A3-03

General Note


1. THIS DRAWING IS THE PROPERTY OF THE ARCHITECT DESIGN
AUTOMATION OR ONE OF AFFILIATES. IT IS ISSUED SUBJECT TO
RETURN UPON DEMAND AND IS NOT TO BE USED EXCEPT IN
CONNECTION WITH THE PROJECT FOR WHICH IT IS INTENDED
2. DO NOT SCALE THIS DRAWING, USE FIGURED DIMENSIONS ONLY
ให้ใช้ตัวเลขที่กำกับไว้เท่านั้นด้วย

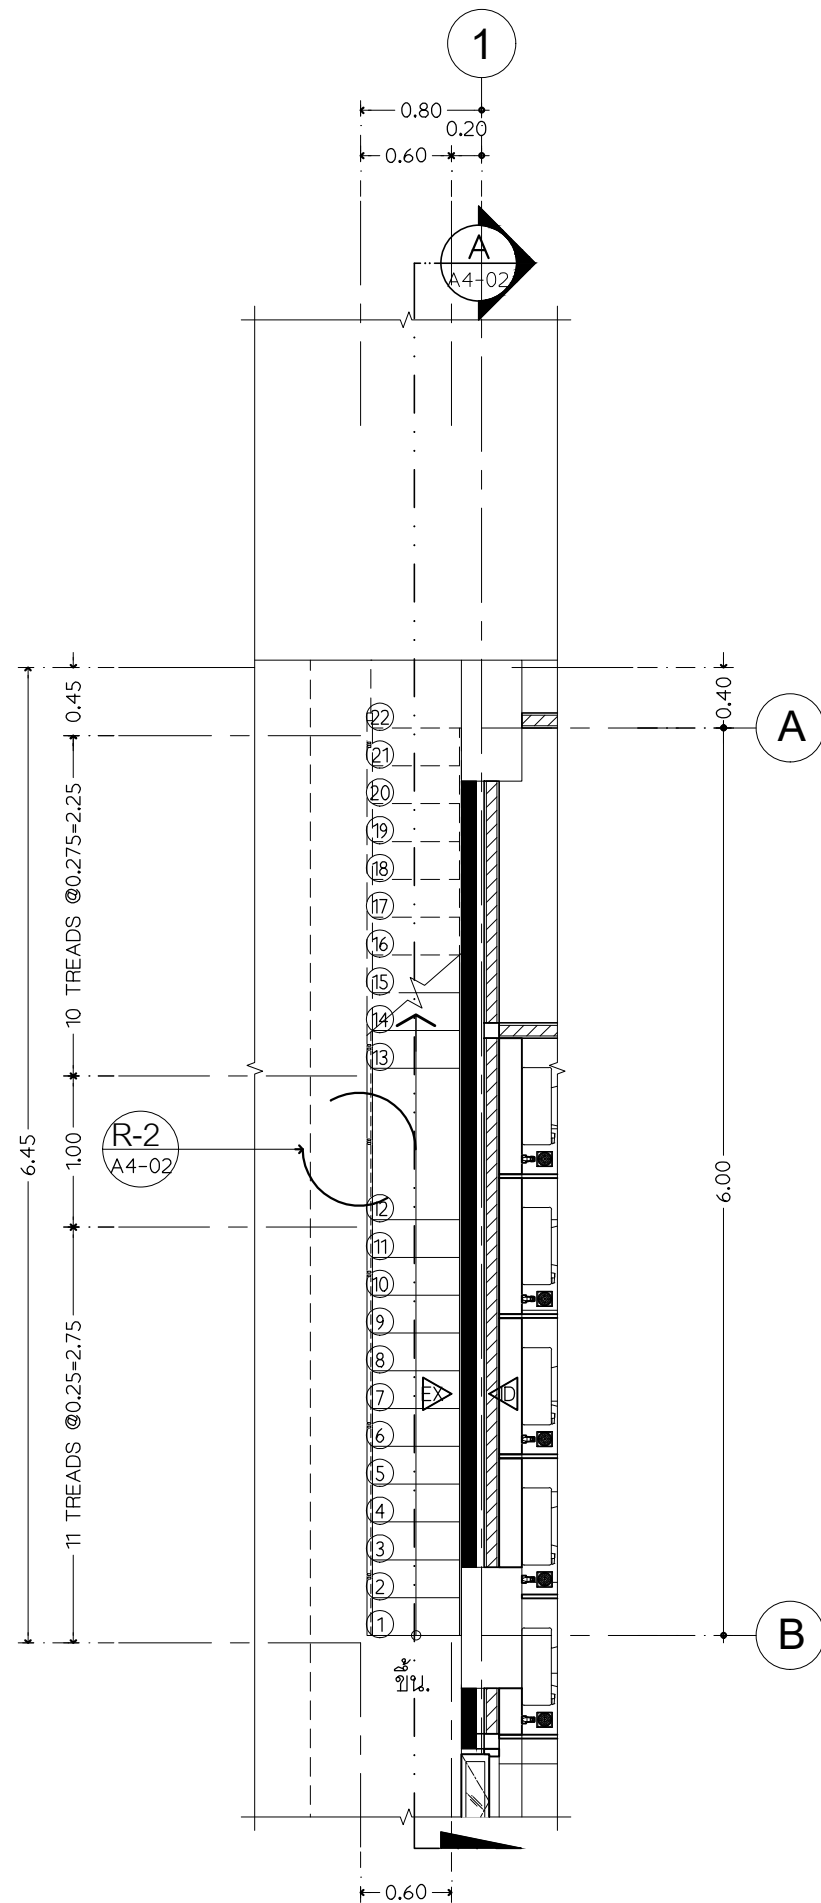

แปลนขยายบันได ST-1 ชั้นล่าง

มาตราส่วน

1 : 50

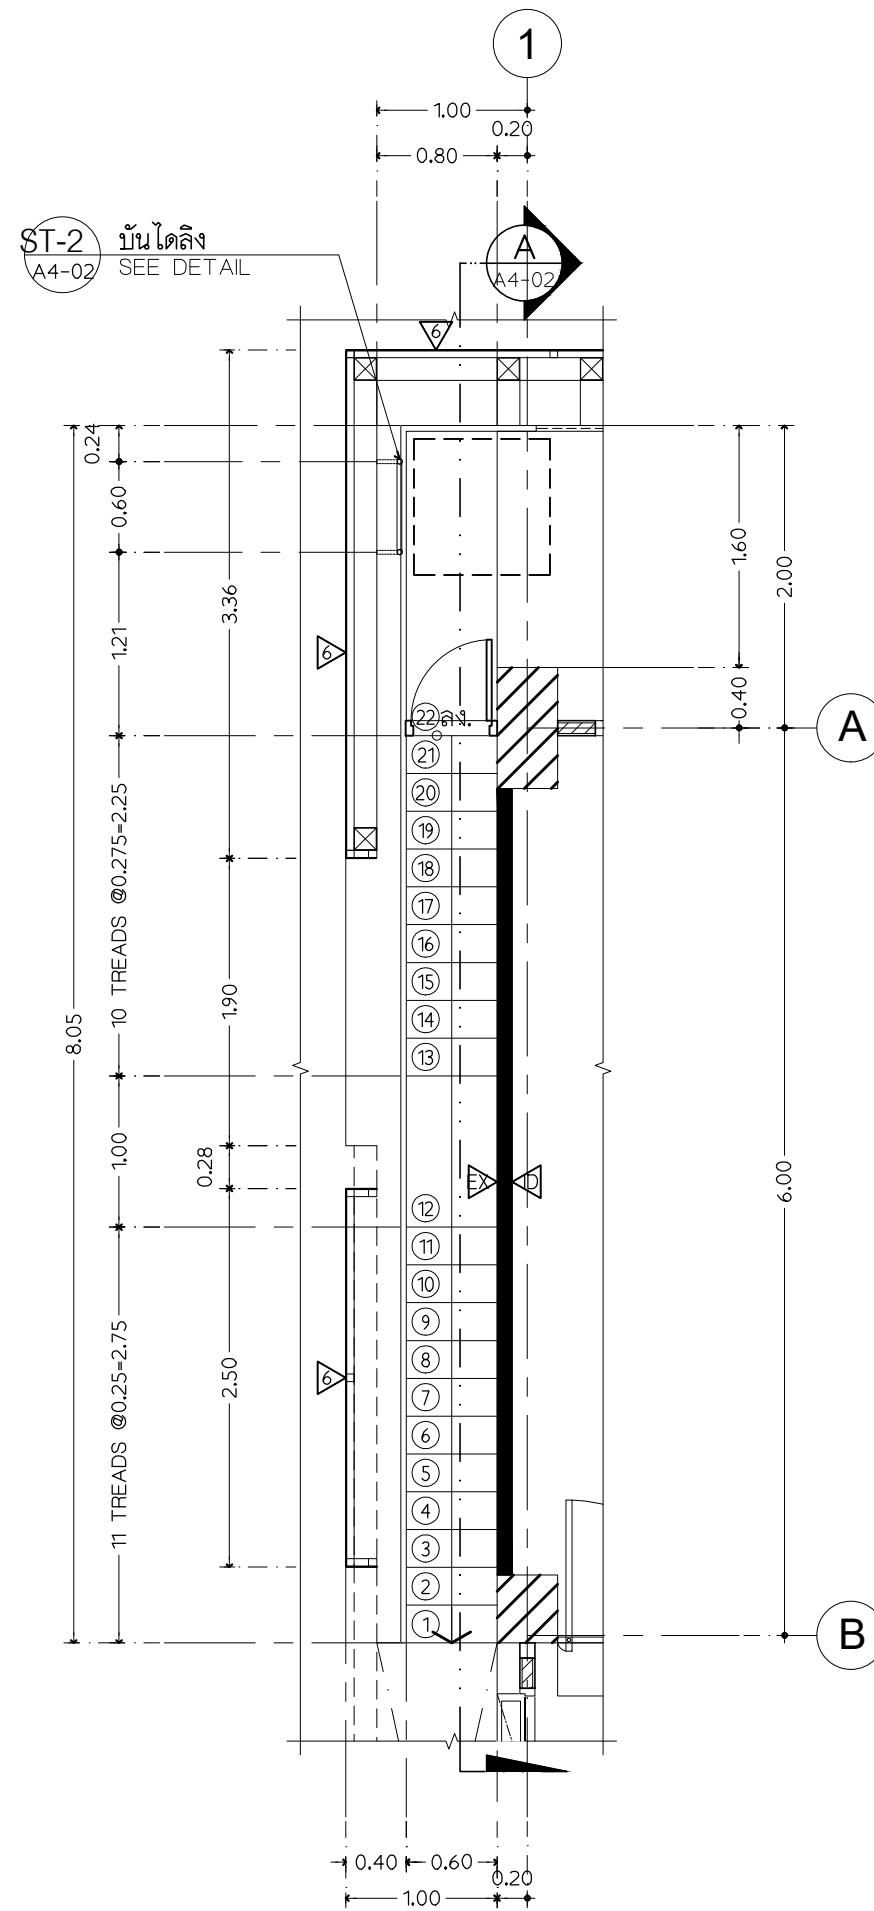


แปลนขยายบันได ST-1 ชั้นบน


มาตราส่วน

1 : 50


PROJECT TITLE		
อาคารสำนักบริการวิชาการ มหาวิทยาลัยบูรพา วิทยาเขตบางแสน		
Owner:		
 Academic Service Centre, Burapha University		
Location:		
169 ถนนหาดบางแสน ต.แสนสุข อ.เมืองชลบุรี จ.ชลบุรี 20131		
ARCHITECTS PLANNERS INTERIOR DESIGNER LANSKAP ARCHITECTS GRAPHIC DESIGN CAD APPLICATIONS 222/111 BANGKOK 101 BANGKOK, THAILAND TEL: 02-2717100 FAX: 02-2717101 E-MAIL: info@lanskaphome.com		
Architect:		
นายวัชรพัทธ์ โกศลวรรณพัทธ์ ส.ส.ด.2997		
748/27 ถนนบางนา กม.10 บางพลี สมุทรปราการ		
นางสาวจันทราภรณ์ ชื่นเงิน ภ.ส.ด.12875		
748/27 ถนนบางนา กม.10 บางพลี สมุทรปราการ		
Interior Designer:		
Structural Engineer:		
นายศุภโชค อภิภูณางค์เลิศ สย.8591		
748/27 ถนนบางนา กม.10 บางพลี สมุทรปราการ		
Electrical Engineer:		
นายสุริยา บันทอง ภ.ท.47167		
111/60 ถนนพหลโยธิน แขวงคลองถนน เขตสายไหม กรุงเทพมหานคร 10220		
Sanitary/Mechanical Engineer:		
นายอนันต์ สังขาน ภ.ส.4756		
75/101 ถนนวิภาวดีรังสิต แขวงสามเสนใน เขตพญาไท กรุงเทพมหานคร 10400		
DATE		
REVISION: DATE		
drawing title		
แบบขยายบันได ST-1		
DATE	-	
SCALE	1 : 50	
DRAWN BY	-	
APPROVED	วัชรพัทธ์ โกศลวรรณพัทธ์	
PROJECT NO.		
SHEET NO.		
A4-01		
General Note		
1. THIS DRAWING IS THE PROPERTY OF THE ARCHITECT DESIGN. AUTOMATION OR ONE OF AFFILIATES. IT IS ISSUED SUBJECT TO RETURN UPON DEMAND AND IS NOT TO BE USED EXCEPT IN CONNECTION WITH THE PROJECT FOR WHICH IT IS INTENDED.		
2. DO NOT SCALE THIS DRAWING. USE FIGURED DIMENSIONS ONLY.		
โปรดใช้ตามขนาดที่ระบุไว้เท่านั้น มิฉะนั้นจะผิด		

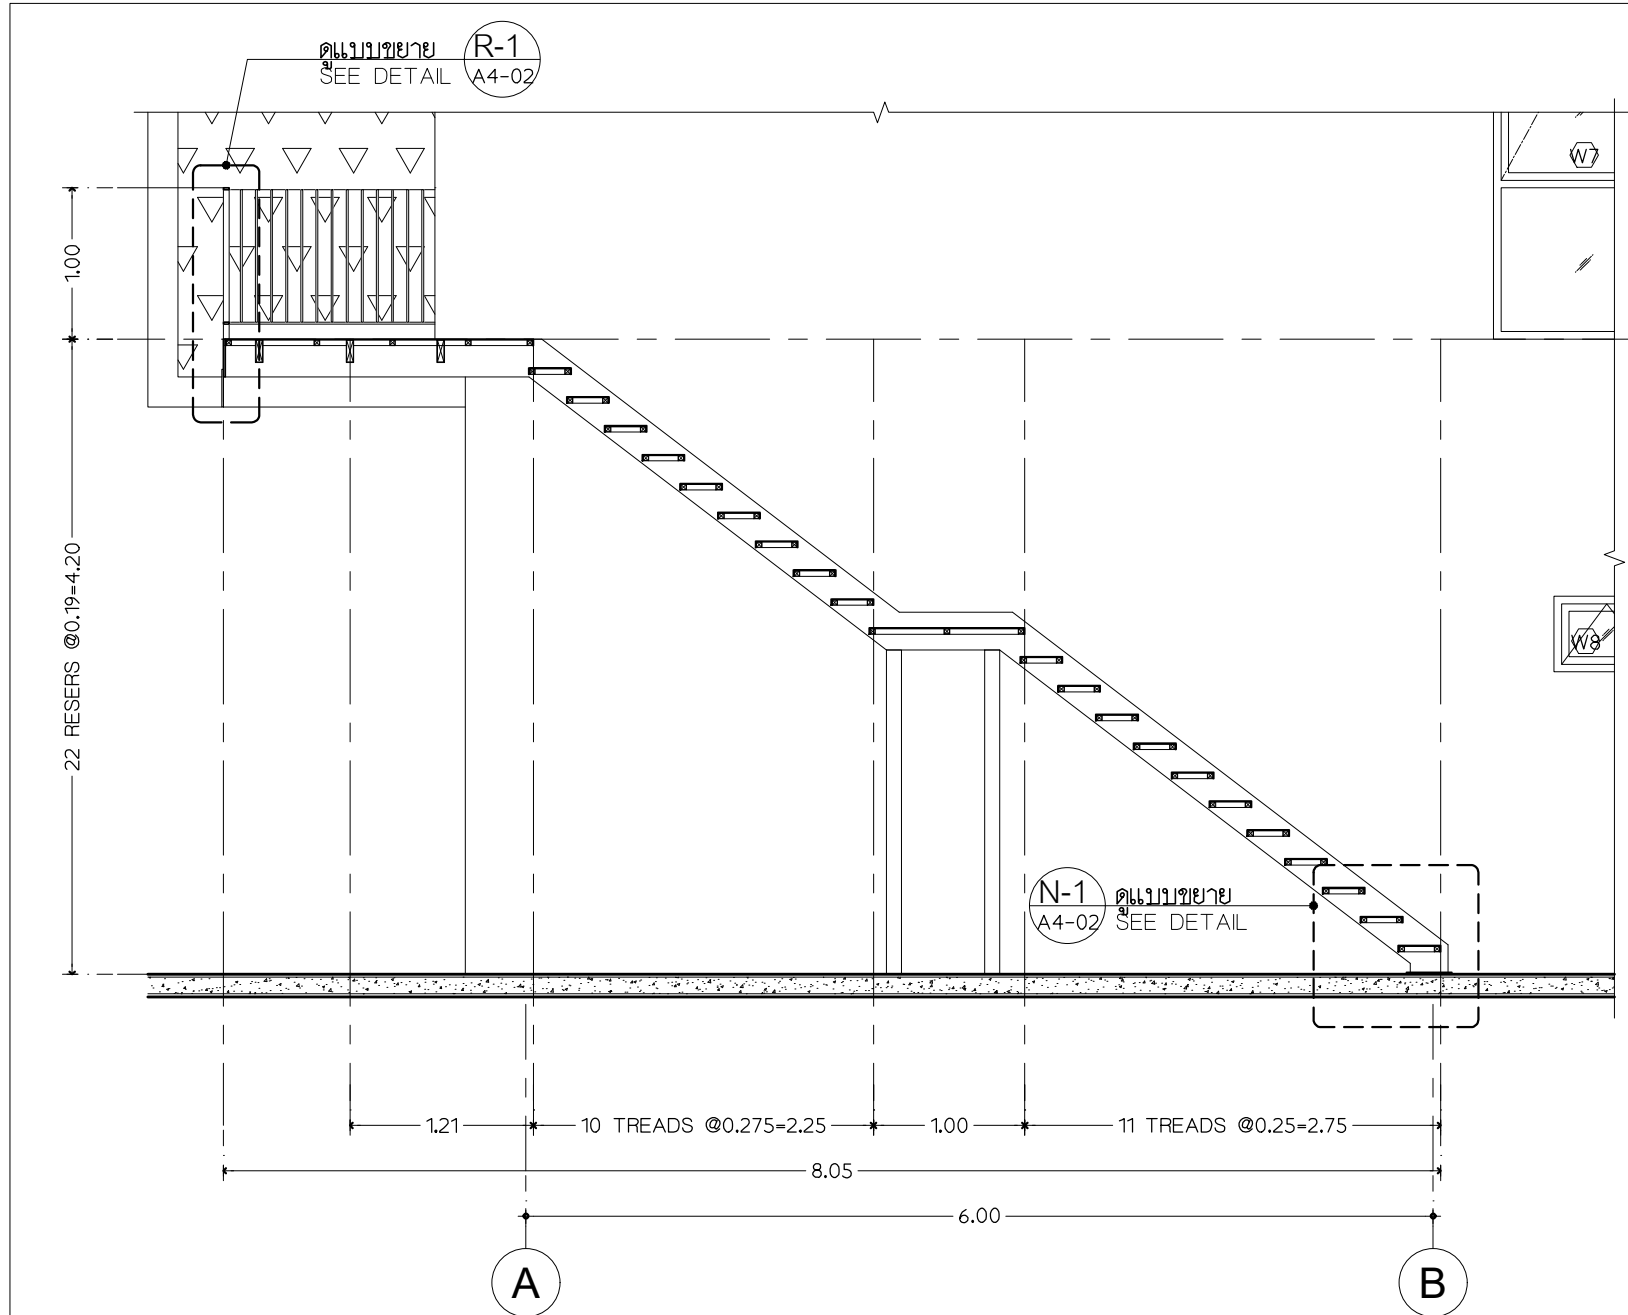


รูปตัด-A (บันได ST-1)
มาตรฐาน 1 : 50

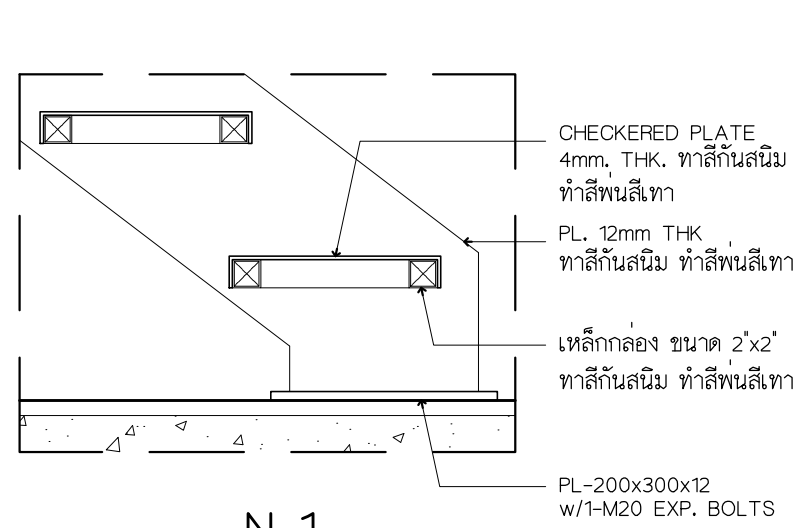


N-1
NTC.

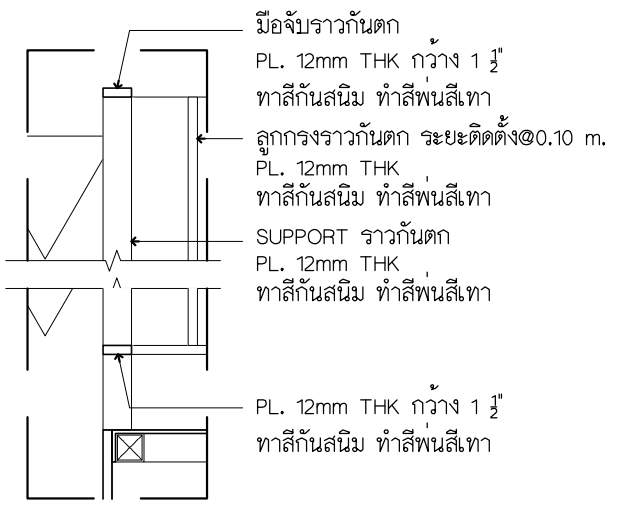


R-1
NTC.

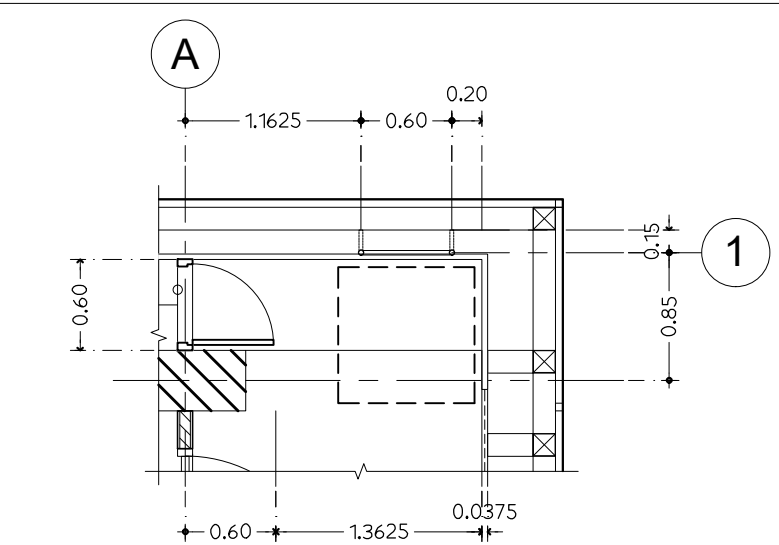

แปลนขยายบันได ST-2 (บันไดลิง)
มาตรฐาน 1 : 50

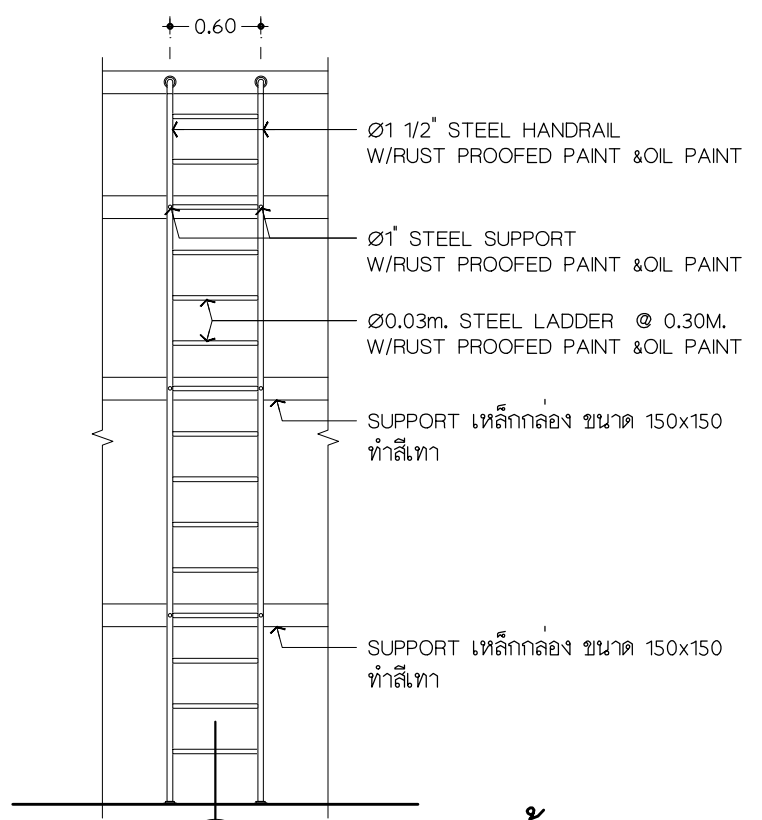

รูปด้าน
มาตรฐาน 1 : 50

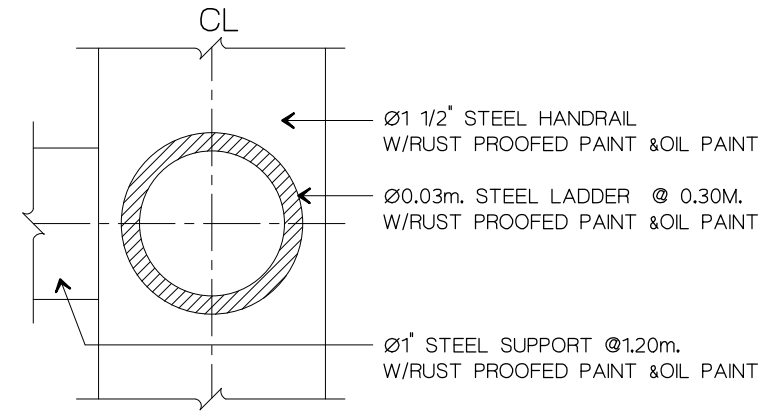

DETAIL-1
NTC.

PROJECT TITLE

อาคารสำนักบริการวิชาการ
มหาวิทยาลัยบูรพา
วิทยาเขตบางแสน

Owner:


Academic Service Centre,
Burapha University

Location:

169 ถนนหาดบางแสน ต.แสนสุข
อ.เมืองชลบุรี จ.ชลบุรี 20131

ARCHITECTS


PLANNERS INTERIOR DESIGNER LANSING LANE ARCHITECTS
222/101 BANGKOK 101 SANGKRO, BANGKOK
10110 TEL: 02-2710101 FAX: 02-2710101
E-MAIL: 222@lansinglane.com

Architect:

นายวัชรพัทธ์ โภคินวรรณพัทธ์ ส.ศ.ด.2997
748/27 ถนนบางนา กม.10 บางพลี สมุทรปราการ

นางสาวจันทรา นันต์ ชันจิน ภาส.ด.12875
748/27 ถนนบางนา กม.10 บางพลี สมุทรปราการ

Interior Designer:

Structural Engineer:

นายศุภโชค อภิภูณวงศ์เลิศ ส.ย.8591
748/27 ถนนบางนา กม.10 บางพลี สมุทรปราการ

Electrical Engineer:

นายสุริยา บันทอง ภาส.47167
111/60 ถนนพหลโยธิน แขวงคลองถนน เขตสายไหม
กรุงเทพมหานคร 10220

Sanitary/Mechanical Engineer:

นายอนชา สังขะอน ภาส.4756
75/101 ถนนวิภาวดีรังสิต แขวงสามเสนใน
เขตพญาไท กรุงเทพมหานคร 10400

DATE

REVISION: DATE

drawing title

รูปตัด-A (บันได ST-1)
แบบขยายบันได ST-2
แบบขยายทั่วไป

DATE

-

SCALE

1 : 50

DRAWN BY

-

APPROVED

วัชรพัทธ์ โภคินวรรณพัทธ์


PROJECT NO.

SHEET NO.


A4-02

General Note


1. THIS DRAWING IS THE PROPERTY OF THE ARCHITECT DESIGN
AUTOMATION OR ONE OF AFFILIATES. IT IS ISSUED SUBJECT TO
RETURN UPON DEMAND AND IS NOT TO BE USED EXCEPT IN
CONNECTION WITH THE PROJECT FOR WHICH IT IS INTENDED
2. DO NOT SCALE THIS DRAWING, USE FIGURED DIMENSIONS ONLY
ให้ใช้ตามสิ่งที่กำหนดไว้เท่านั้นด้วย

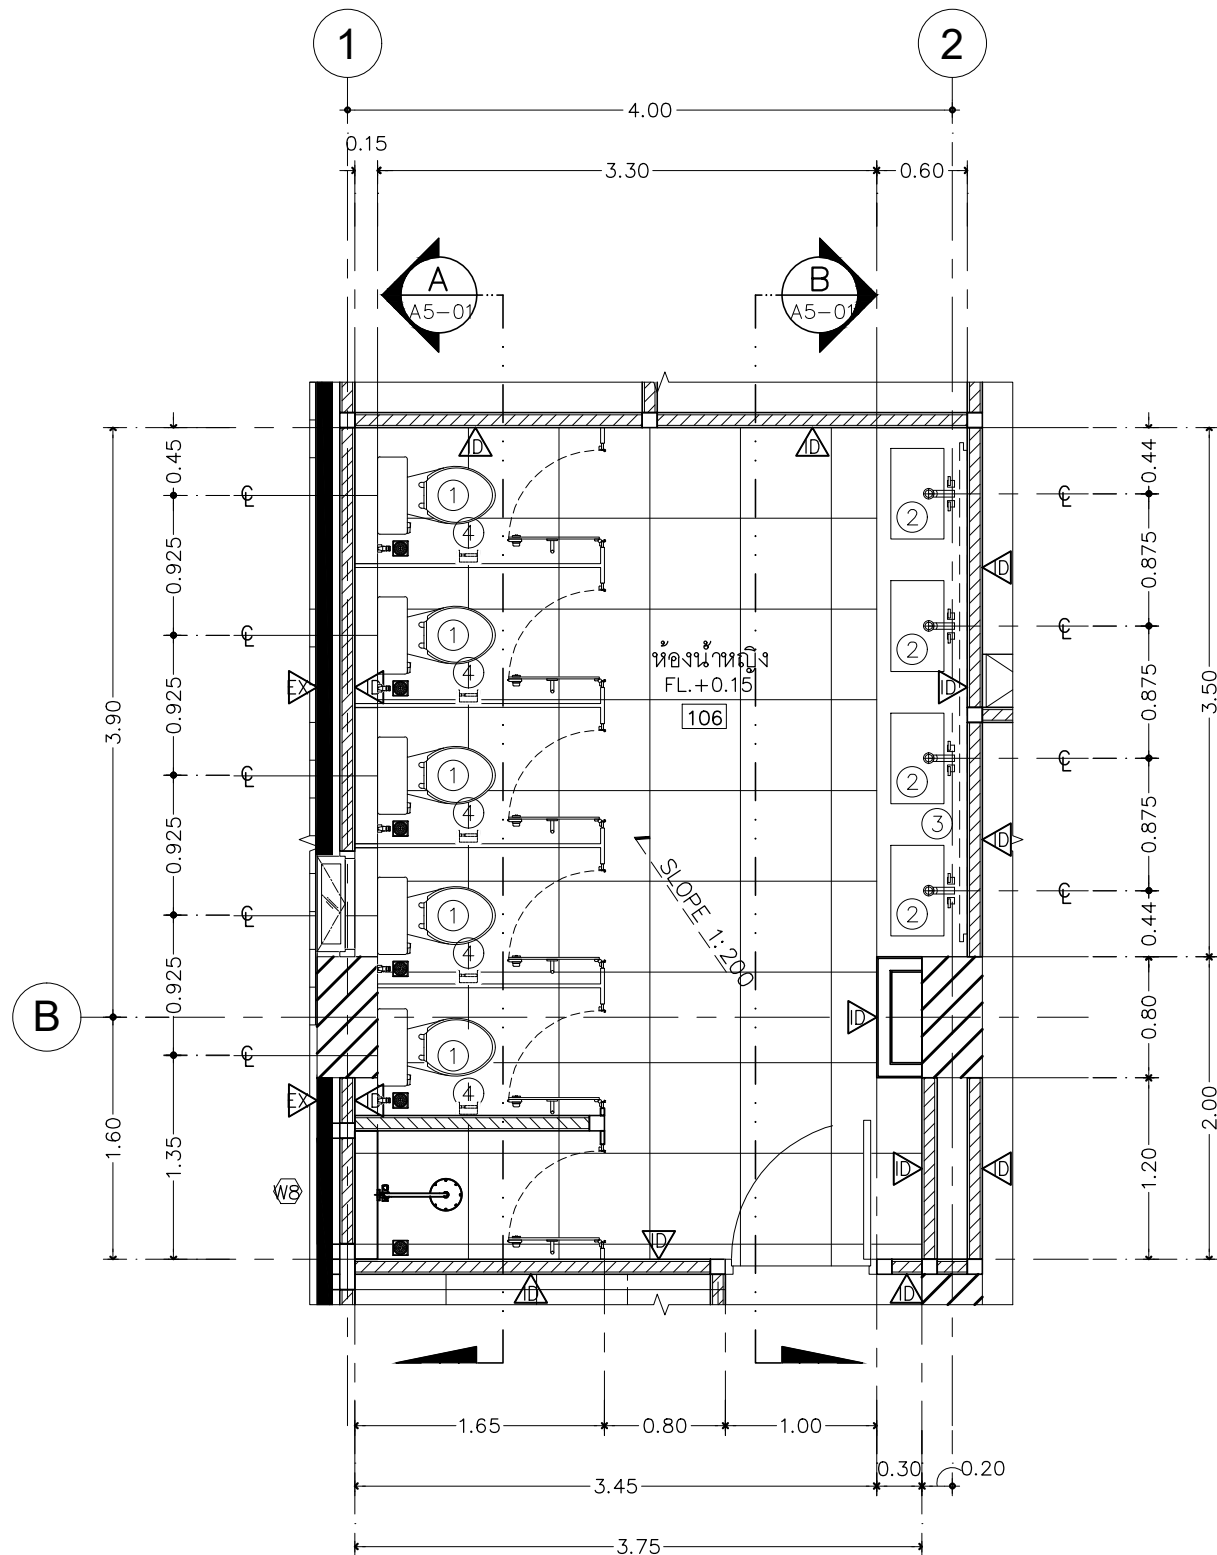

แบบขยายห้องน้ำหญิง
มาตราส่วน 1 : 50

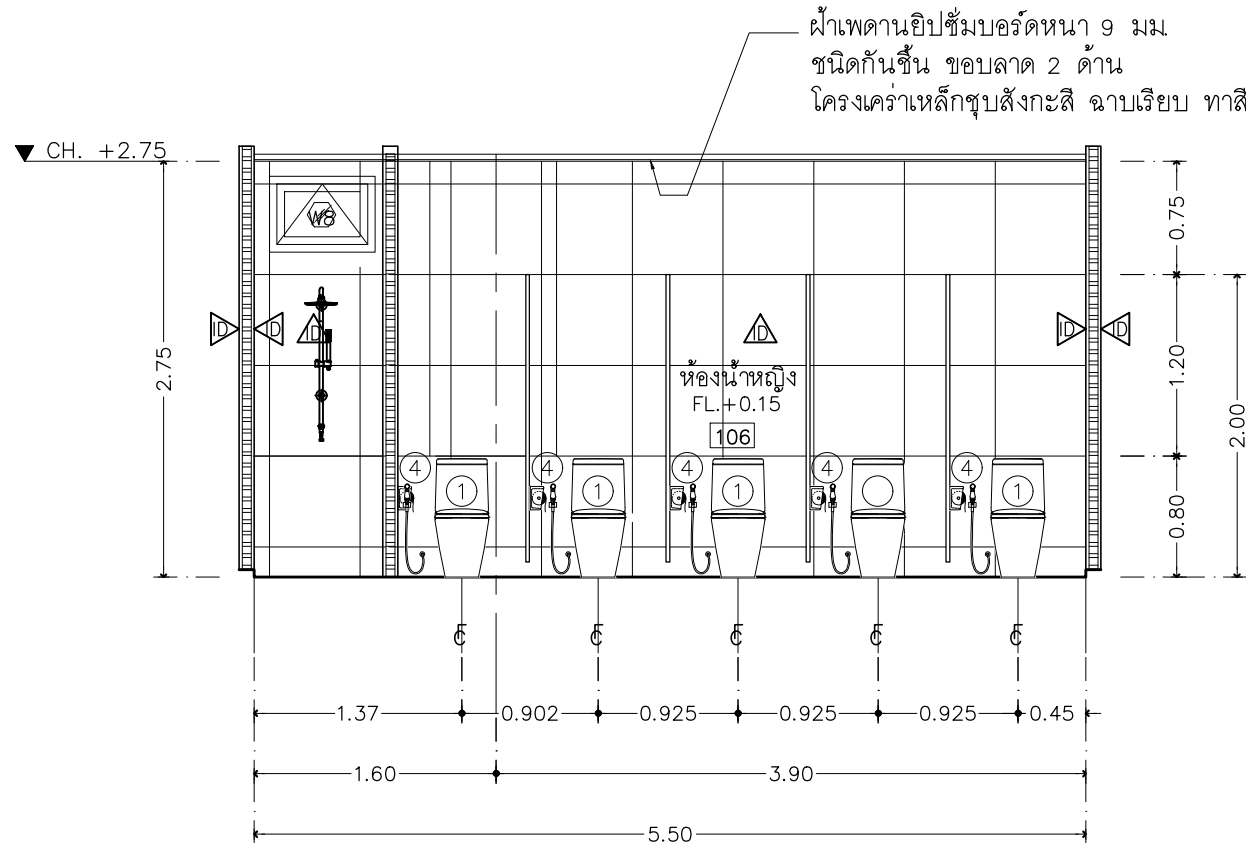

รูปตัด - A
มาตราส่วน 1 : 50

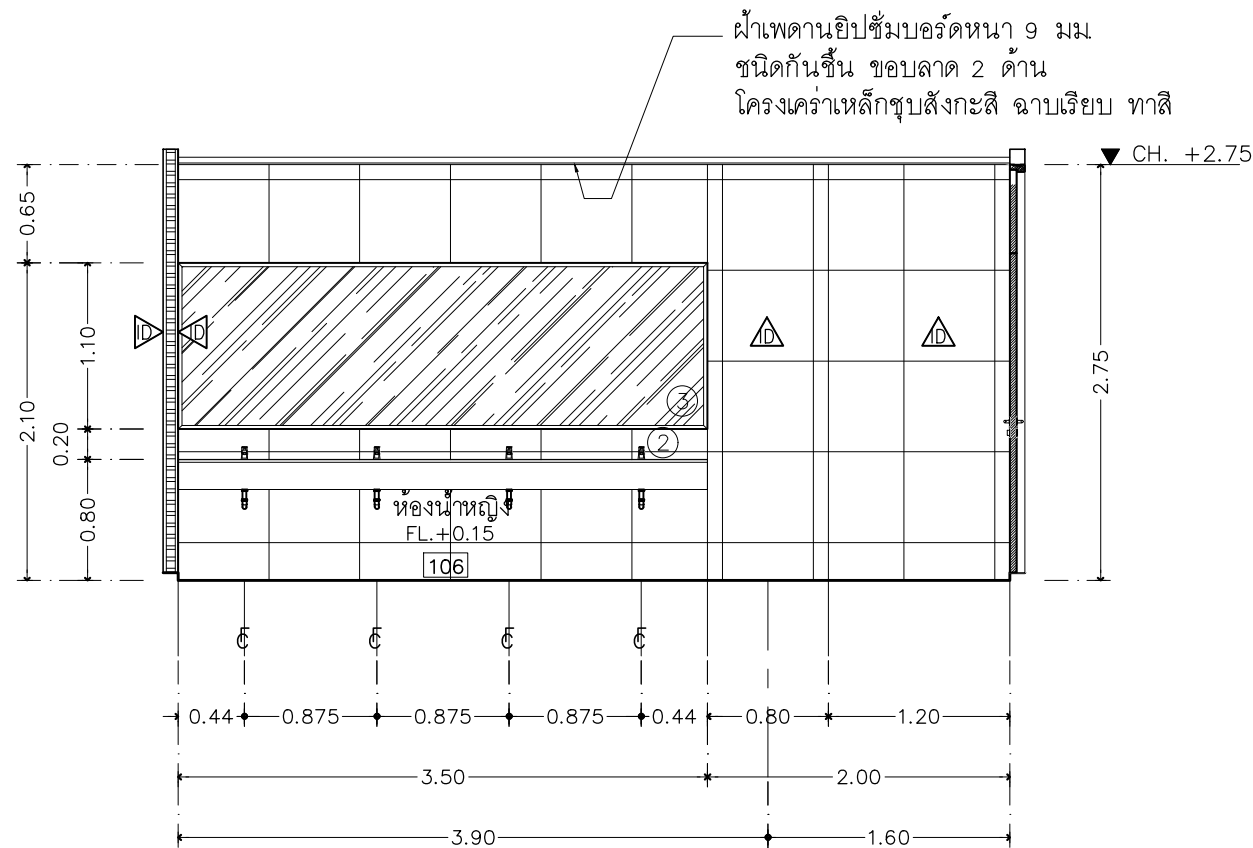

รูปตัด - B
มาตราส่วน 1 : 50

PROJECT TITLE

อาคารสำนักบริการวิชาการ
มหาวิทยาลัยบูรพา
วิทยาเขตบางแสน

Owner:


Academic Service Centre,
Burapha University

Location:

169 ถนนหาดบางแสน ต.แสนสุข
อ.เมืองชลบุรี จ.ชลบุรี 20131

ARCHITECTS
PLANNERS
INTERIOR DESIGNER
LANDSCAPE ARCHITECTS


222/111 BANGKOK RD. SANGKHO, BANGKOK
10110 THAILAND
TEL: 02-2712000 FAX: 02-2712078
E-MAIL: Burapha@burapha.ac.th

Architect:

นายวิรัช โกศลวรรณพัทธ์-สธ.2997
748/27 ถนนบางนา กม.10 บางพลี สมุทรปราการ

นางสาวจันทราภรณ์ ชื่นเงิน ภสธ.12875
748/27 ถนนบางนา กม.10 บางพลี สมุทรปราการ

Interior Designer:

Structural Engineer:

นายสุกโชติ อภิภูมวาทย์-สธ.8591
748/27 ถนนบางนา กม.10 บางพลี สมุทรปราการ

Electrical Engineer:

นายสุปรีชา ปิ่นทองภัก 4716 กรุงเทพมหานคร ปทุมธานี
111/60 ถนนเพิ่มสิน แขวงคลองฉนวน เขตสายไหม
กรุงเทพมหานคร 10220

Sanitary/Mechanical Engineer:

นายอนุชา สังข์อนันต์ 4756 กรุงเทพมหานคร
75/101 ถนนวิภาวดีรังสิต แขวงสามเสนใน
เขตพญาไท กรุงเทพมหานคร 10400

DATE

REVISION: DATE

drawing title

แบบขยายห้องน้ำหญิง

DATE

-

SCALE

1 : 50

DRAWN BY

-

APPROVED

วิรัชพัทธ์ โกศลวรรณพัทธ์


PROJECT NO.

SHEET NO.


A5-01

General Note


1. THIS DRAWING IS THE PROPERTY OF THE ARCHITECT DESIGN
AUTOMATION OR ONE OF AFFILIATES. IT IS ISSUED SUBJECT TO
RETURN UPON DEMAND AND IS NOT TO BE USED EXCEPT IN
CONNECTION WITH THE PROJECT FOR WHICH IT IS INTENDED.
2. DO NOT SCALE THIS DRAWING, USE FIGURED DIMENSIONS ONLY
ไม่ใช้ตัวเลขที่คำนวณไว้เท่านั้นวัดจากแบบ

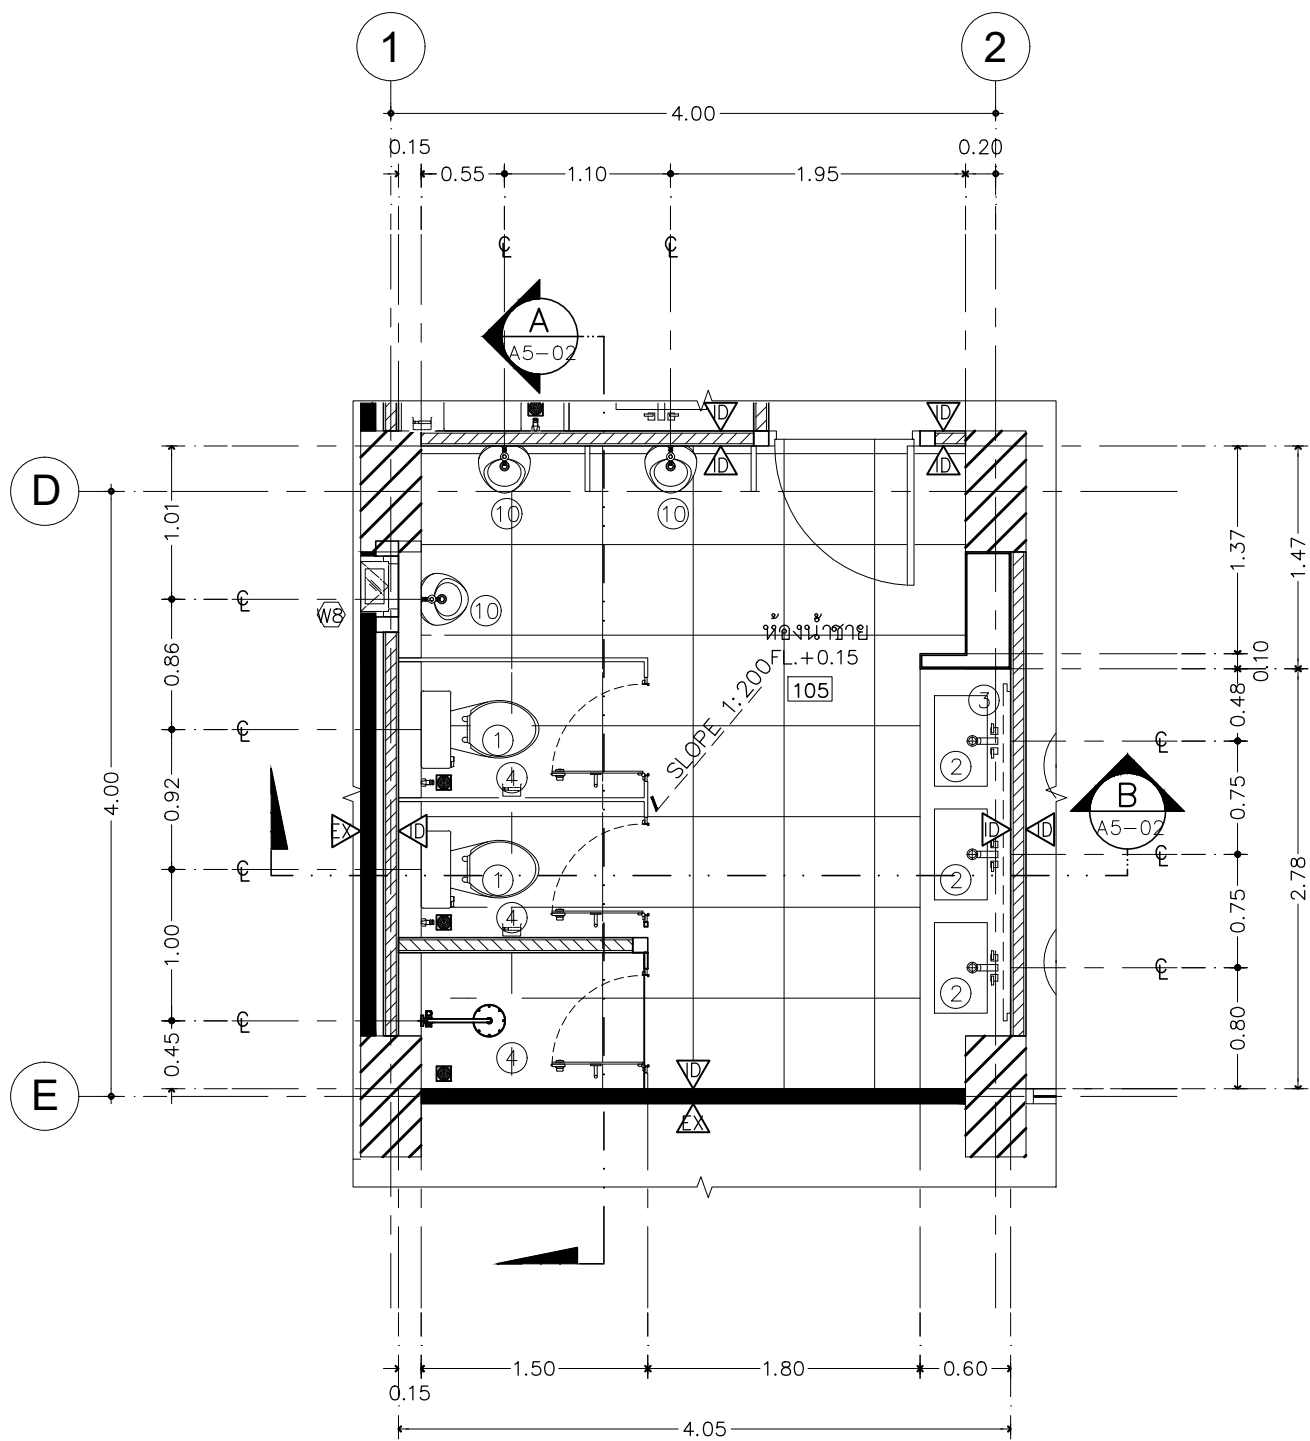

แบบขยายห้องน้ำชาย
มาตราส่วน 1 : 50

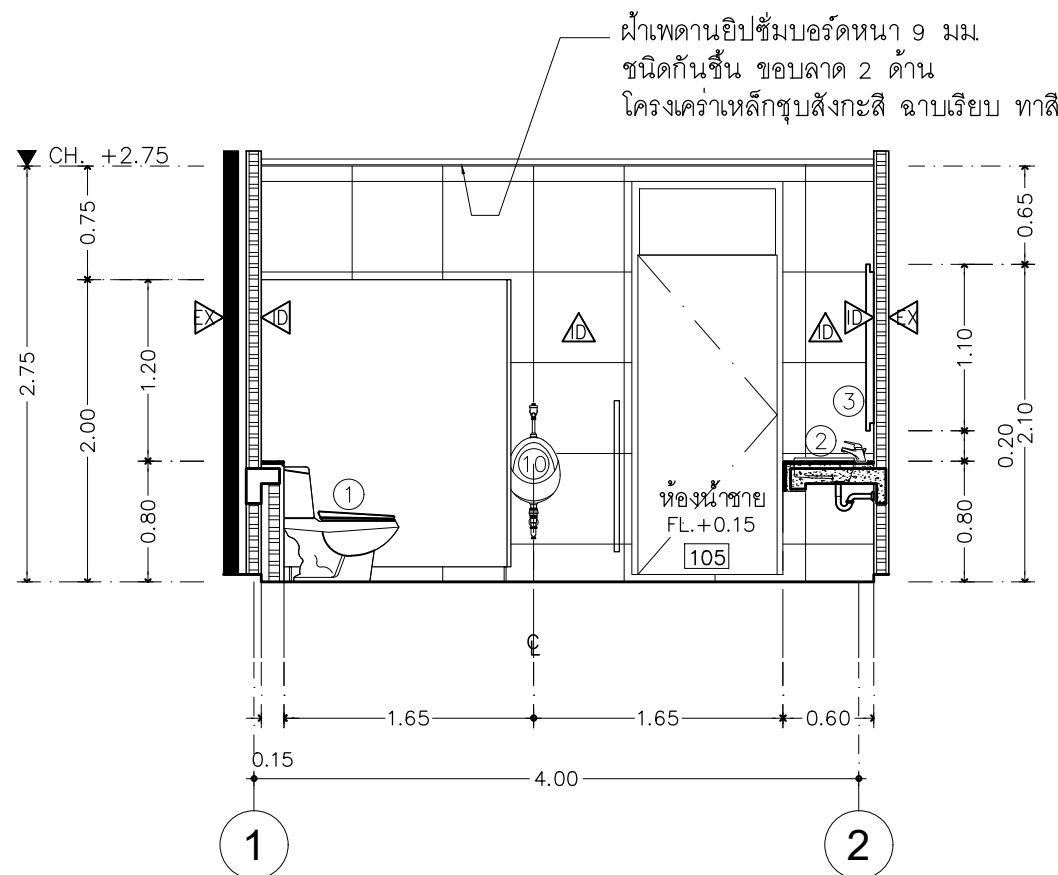

รูปตัด - A
มาตราส่วน 1 : 50

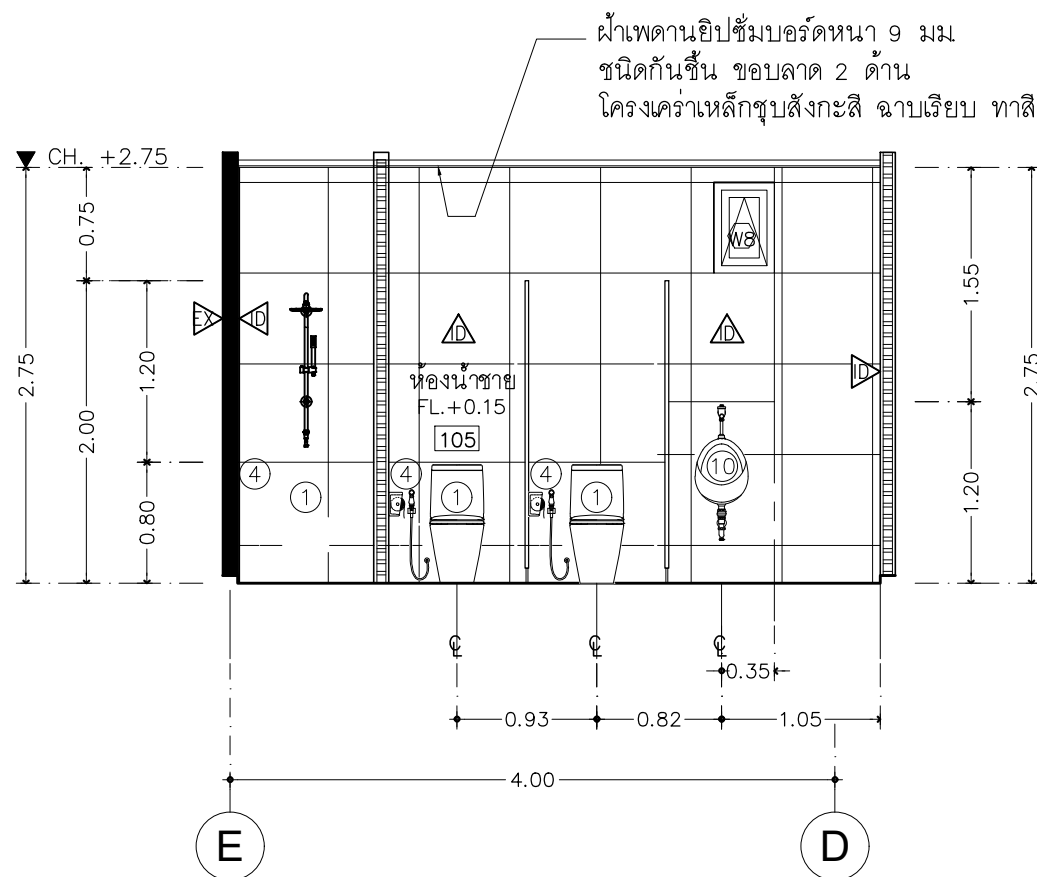

รูปตัด - B
มาตราส่วน 1 : 50

PROJECT TITLE

อาคารสำนักบริการวิชาการ
มหาวิทยาลัยบูรพา
วิทยาเขตบางแสน

Owner:



Academic Service Centre,
Burapha University

Location:

169 ถนนหาดบางแสน ต.แสนสุข
อ.เมืองชลบุรี จ.ชลบุรี 20131

ARCHITECTS

PLANNERS INTERIORS DESIGNERS

CAD APPLICATORS

LANDSCAPE ARCHITECTS

222/111 BANGKOK 101 SANGKHO, BANGKOK
10110-11011 BANGKOK 101 SANGKHO, BANGKOK
TEL: 02-2717100 FAX: 02-2717101
E-MAIL: Burapha@burapha.ac.th

Architect:

นายวัชรพัทธ์ โกศลวรรณพัทธ์-สถ.2997
748/27 ถนนบางนา กม.10 บางพลี สมุทรปราการ

นางสาวจันทราภรณ์ ชื่นเงิน วส.12875
748/27 ถนนบางนา กม.10 บางพลี สมุทรปราการ

Interior Designer:

Structural Engineer:

นายศุภโชค อภิบุญวงศ์เลิศ สย.8591
748/27 ถนนบางนา กม.10 บางพลี สมุทรปราการ

Electrical Engineer:

นายสุปรีชา ปิ่นทอง 4716 กรุงเทพมหานคร
111/60 ถนนพหลโยธิน แขวงคลองจั่น เขตสายไหม
กรุงเทพมหานคร 10220

Sanitary/Mechanical Engineer:

นายอนุชา สังข์อนันต์ 4756 กรุงเทพมหานคร
75/101 ถนนวิภาวดีรังสิต แขวงสามเสนใน
เขตพญาไท กรุงเทพมหานคร 10400

DATE

REVISION: DATE

drawing title

แบบขยายห้องน้ำชาย

DATE

-

SCALE

1 : 50

DRAWN BY

-

APPROVED

วัชรพัทธ์ โกศลวรรณพัทธ์


PROJECT NO.

SHEET NO.



A5-02

General Note

1. THIS DRAWING IS THE PROPERTY OF THE ARCHITECT DESIGN
AUTOMATION OR ONE OF AFFILIATES. IT IS ISSUED SUBJECT TO
RETURN UPON DEMAND AND IS NOT TO BE USED EXCEPT IN
CONNECTION WITH THE PROJECT FOR WHICH IT IS INTENDED.
2. DO NOT SCALE THIS DRAWING, USE FIGURED DIMENSIONS ONLY
ไม่ใช้ตัวเลขที่คำนวณไว้บนเนื้อกระดาษแบบ

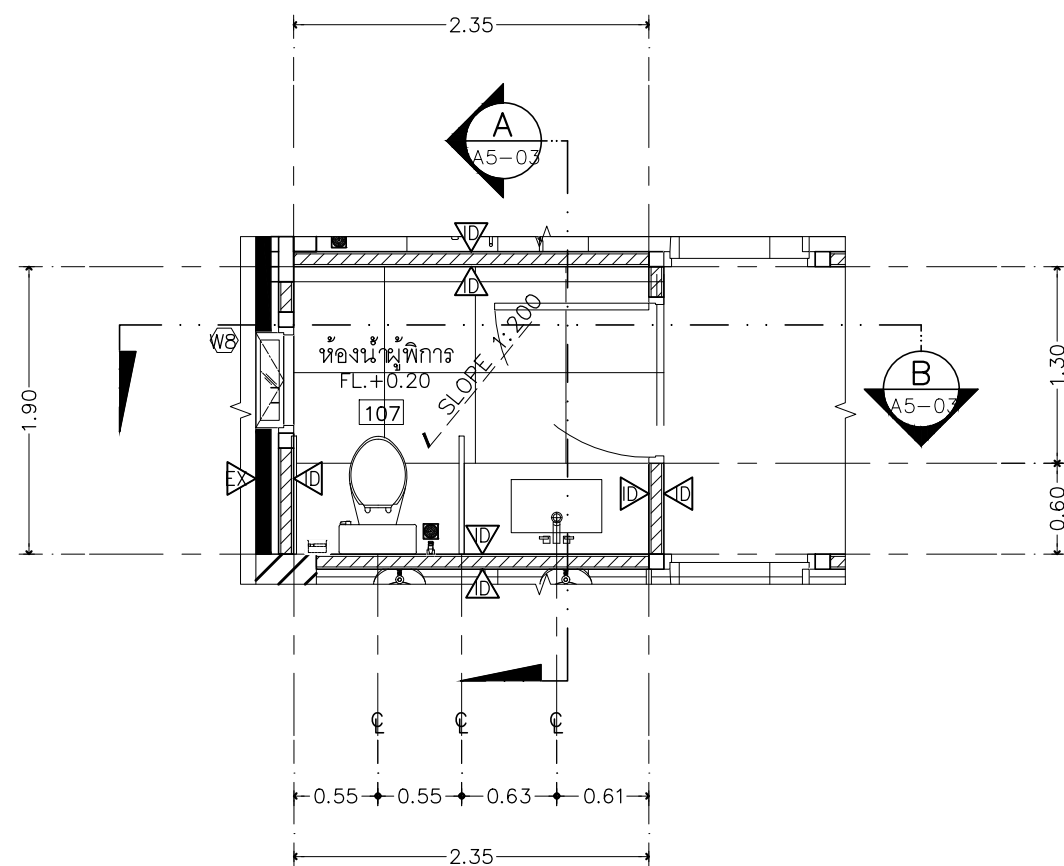

แบบขยายห้องน้ำผู้พิการ
มาตราส่วน 1 : 50

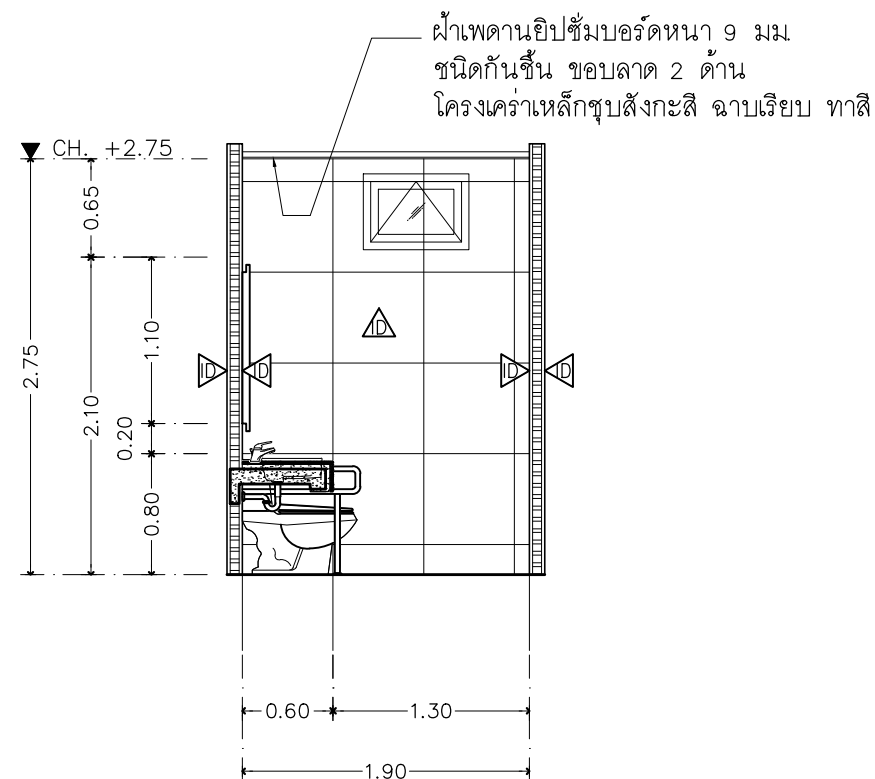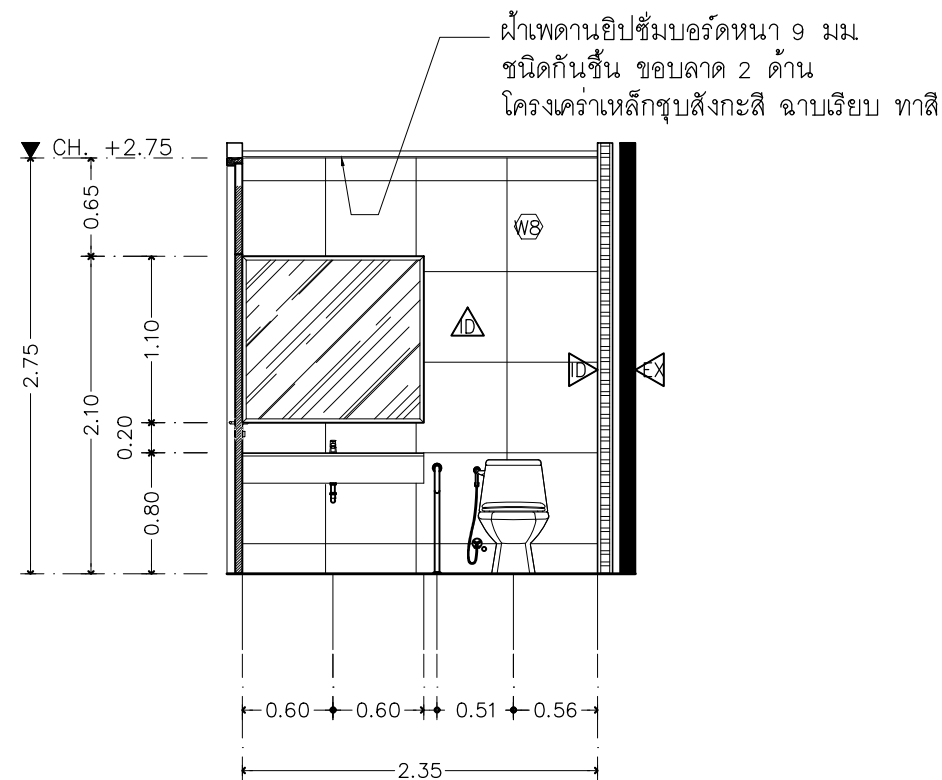

PROJECT TITLE

อาคารสำนักบริการวิชาการ
มหาวิทยาลัยบูรพา
วิทยาเขตบางแสน

Owner:



Academic Service Centre,
Burapha University

Location:

169 ถนนหาดบางแสน ต.แสนสุข
อ.เมืองชลบุรี จ.ชลบุรี 20131

ARCHITECTS



PLANNERS
INTERIOR DESIGNER
LANDSCAPE ARCHITECTS

GRAPHIC DESIGN
CAD APPLICATIONS
LANDSCAPE ARCHITECTS

Architect:

นายวัชรพัทธ์ โภคินวรรณพัทธ์-สถ.2997
748/27 ถนนบางนา กม.10 บางพลี สมุทรปราการ

นางสาวจันทราภรณ์ ชื่นเงิน ภ.สถ.12875
748/27 ถนนบางนา กม.10 บางพลี สมุทรปราการ

Interior Designer:

Structural Engineer:

นายสุภโชค อภิญญาวงศ์เลิศ สย.8591
748/27 ถนนบางนา กม.10 บางพลี สมุทรปราการ

Electrical Engineer:

นายสุปรีชา ปิ่นทองพ.4716
111/60 ถนนเพิ่มสิน แขวงคลองถนน เขตสายไหม
กรุงเทพมหานคร 10220

Sanitary/Mechanical Engineer:

นายอนนชา สังขะอันภส.4756
75/101 ถนนวิภาวดีรังสิต แขวงสามเสนใน
เขตพญาไท กรุงเทพมหานคร 10400

DATE

REVISION: DATE

drawing title

แบบขยายห้องน้ำผู้พิการ

DATE

—

SCALE

1 : 50

DRAWN BY

—

APPROVED

วัชรพัทธ์ โภคินวรรณพัทธ์


PROJECT NO.

SHEET NO.


A5-03

General Note


1. THIS DRAWING IS THE PROPERTY OF THE ARCHITECT DESIGN
AUTOMATION OR ONE OF AFFILIATES. IT IS ISSUED SUBJECT TO
RETURN UPON DEMAND AND IS NOT TO BE USED EXCEPT IN
CONNECTION WITH THE PROJECT FOR WHICH IT IS INTENDED.
2. DO NOT SCALE THIS DRAWING, USE FIGURED DIMENSIONS ONLY
ไม่ใช้ตัวหนังสือที่กำหนดไว้เท่านั้นหรือวัดจากแบบ

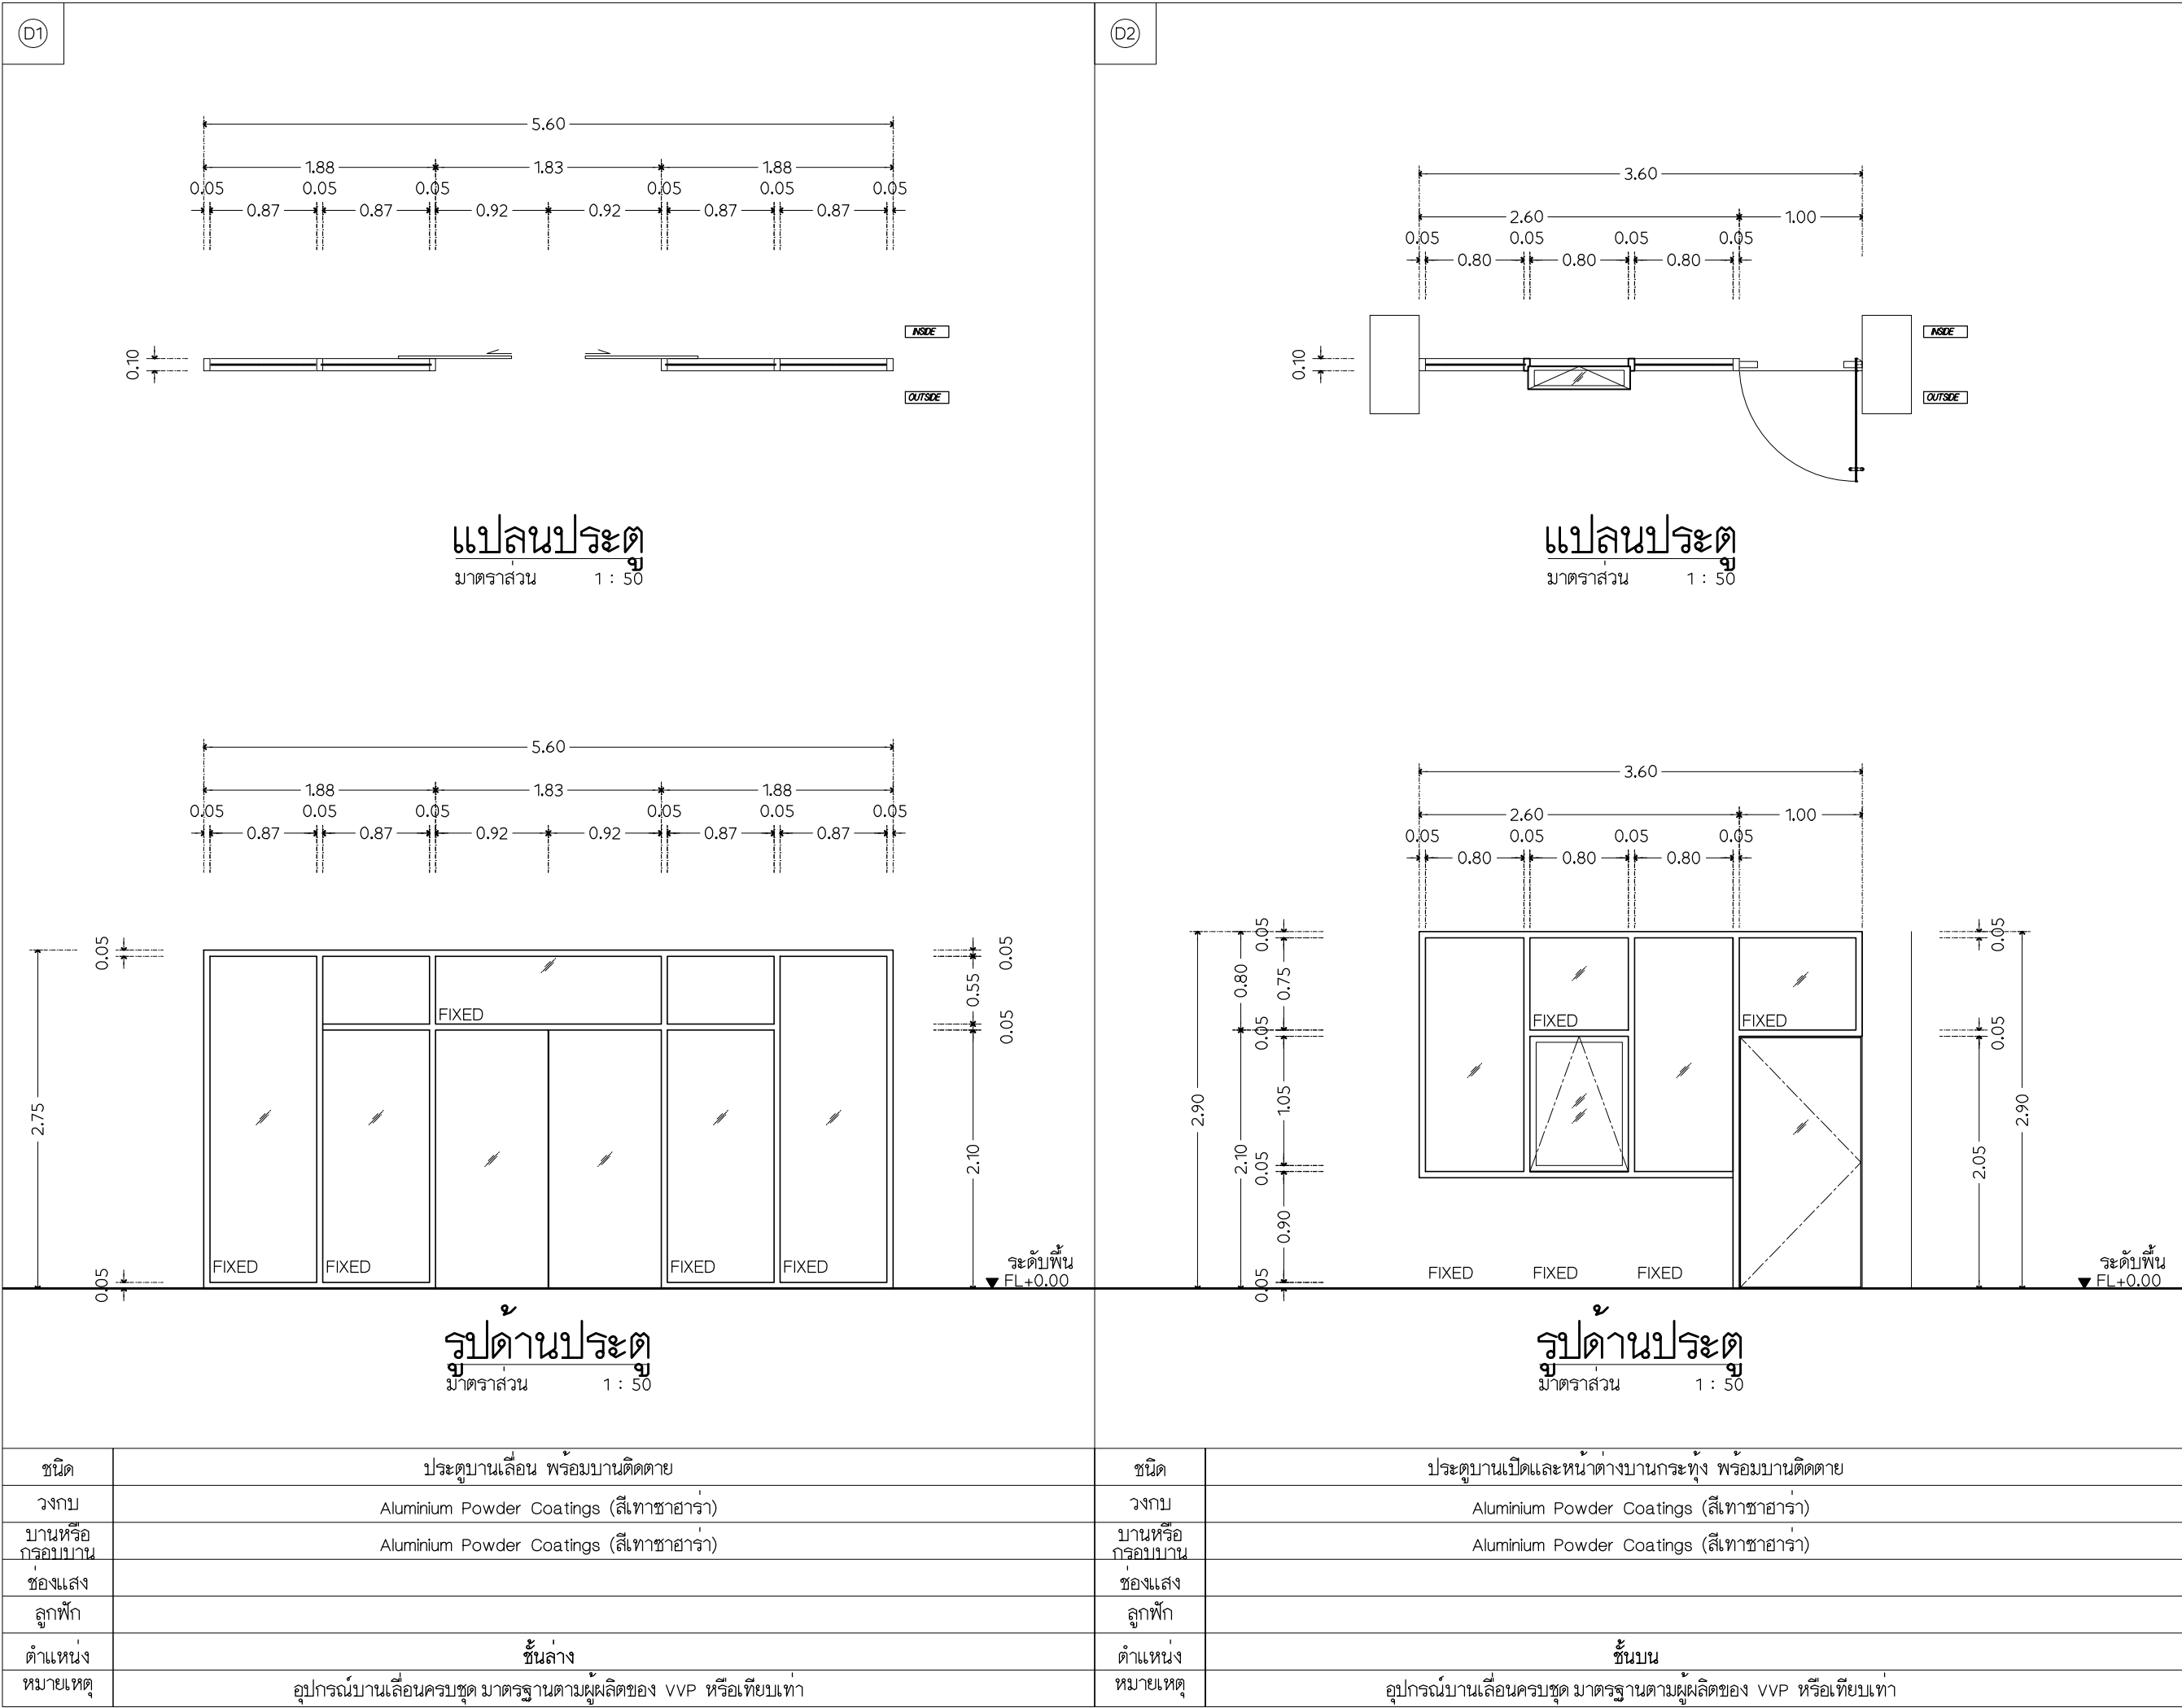


PROJECT TITLE	
อาคารสำนักบริการวิชาการ	
มหาวิทยาลัยบูรพา	
วิทยาเขตบางแสน	
Owner:	
Academic Service Centre, Burapha University	
Location:	
169 ถนนหาดบางแสน ต.แสนสุข	
อ.เมืองชลบุรี จ.ชลบุรี 20131	
Architect:	
นายวัชรพัทธ์ ไก่ฉนวนพรพัทธ์ ส-สจ.2997	
748/27 ถนนบางนา กม.10 บางพลี สมุทรปราการ	
นางสาวจันทรา นาคินทร์ ชื่นเงิน ภสจ.12875	
748/27 ถนนบางนา กม.10 บางพลี สมุทรปราการ	
Interior Designer:	
Structural Engineer:	
นายศุภโชค อภิณูญวงศ์เลิศ สย.8591	
748/27 ถนนบางนา กม.10 บางพลี สมุทรปราการ	
Electrical Engineer:	
นายสุริยา บินทอง ภทท.47167	
111/60 ถนนพหลโยธิน แขวงคลองถนน เขตสายไหม กรุงเทพมหานคร 10220	
Sanitary/Mechanical Engineer:	
นายอนนชา สังขอน ภส.4756	
75/101 ถนนวิภาวดีรังสิต แขวงสามเสนใน เขตพญาไท กรุงเทพมหานคร 10400	
DATE	
REVISION: DATE	
drawing title	
แบบขยายประตู	
DATE	-
SCALE	1 : 50
DRAWN BY	-
APPROVED	วัชรพัทธ์ ไก่ฉนวนพรพัทธ์
PROJECT NO.	
SHEET NO.	
A6-01	
General Note	
1. THIS DRAWING IS THE PROPERTY OF THE ARCHITECT DESIGN AUTOMATION OR ONE OF AFFILIATES. IT IS ISSUED SUBJECT TO RETURN UPON DEMAND AND IS NOT TO BE USED EXCEPT IN CONNECTION WITH THE PROJECT FOR WHICH IT IS INTENDED.	
2. DO NOT SCALE THIS DRAWING. USE FIGURED DIMENSIONS ONLY.	
โปรดใช้ตามขนาดที่ระบุไว้เท่านั้น มิฉะนั้นจะผิด	

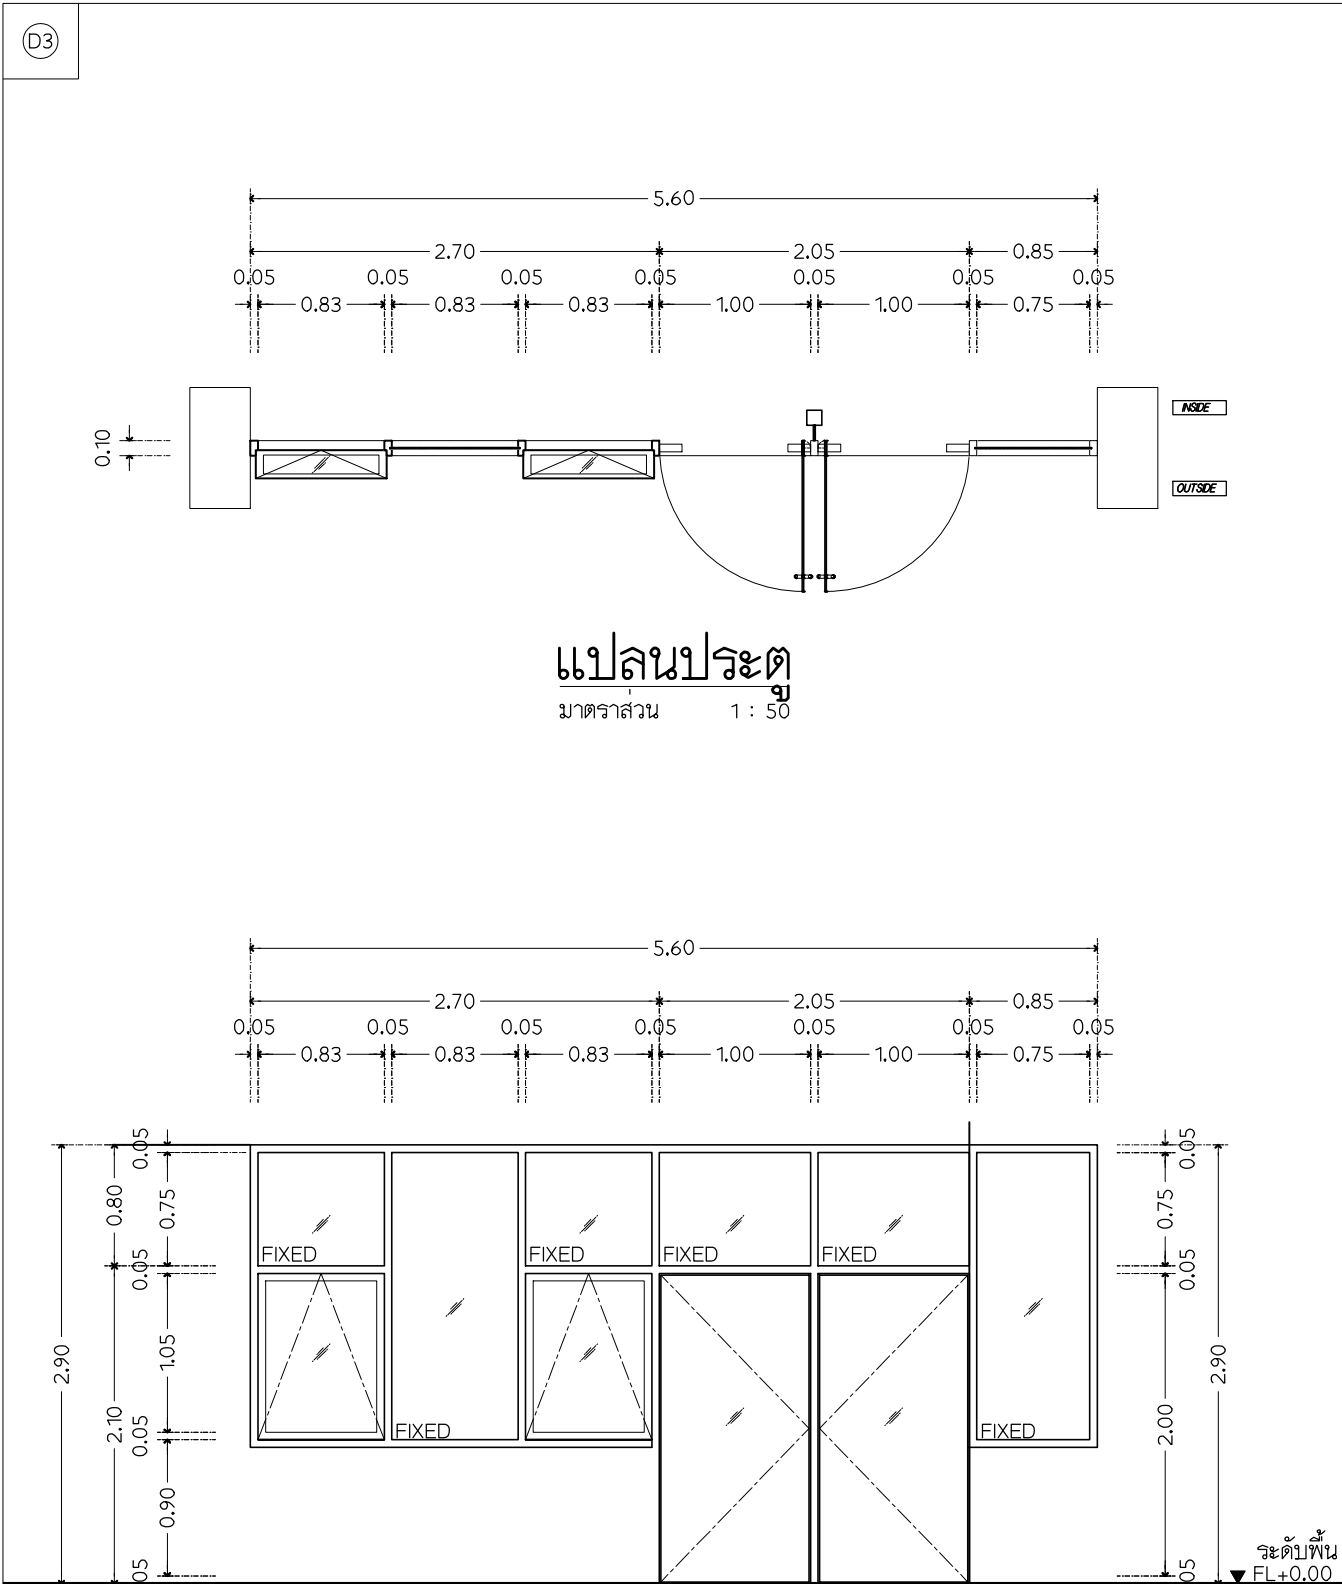

ชนิด	ประตูบานเปิดและหน้าต่างบานกระทุ้ง พร้อมบานติดตาย
วงกบ	Aluminium Powder Coatings (สีเทาชาฮารา)
บานหรือกรอบบาน	Aluminium Powder Coatings (สีเทาชาฮารา)
ช่องแสง	
ลูกพับ	
ตำแหน่ง	ชั้นบน
หมายเหตุ	อุปกรณ์บานเลื่อนครบชุด มาตรฐานตามผู้ผลิตของ VVP หรือเทียบเท่า

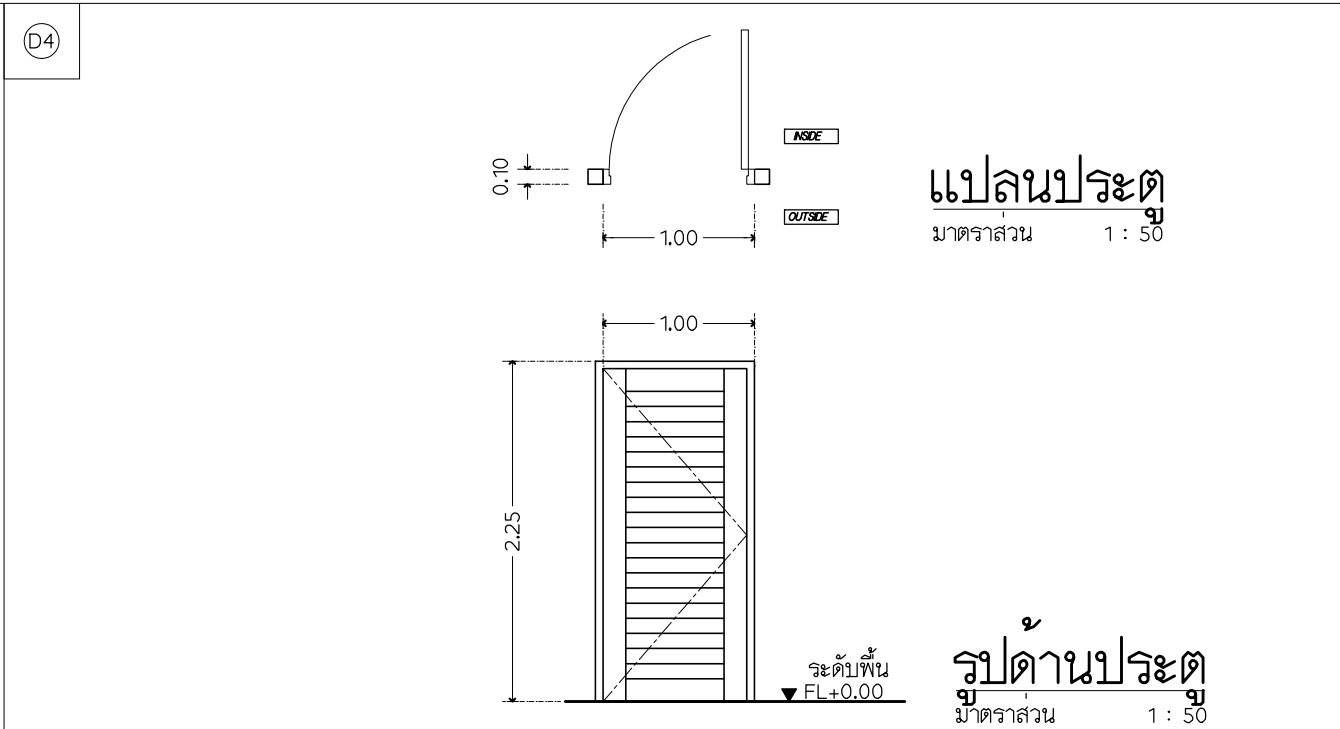

ชนิด	ประตูบานเปิด
วงกบ	ไม้แดง 2'x4' ทาหน้ายารักษาเนื้อไม้ ทำสีธรรมชาติ
บานหรือกรอบบาน	บานไม้จริง ทาหน้ายารักษาเนื้อไม้ ทำสีธรรมชาติ เคลือบยูนิเทน
ช่องแสง	-
ลูกพับ	-
ตำแหน่ง	ชั้นล่าง / ห้องเก็บของ
หมายเหตุ	อุปกรณ์บานเลื่อนครบชุด มาตรฐานตามผู้ผลิตของ Hafele หรือเทียบเท่า

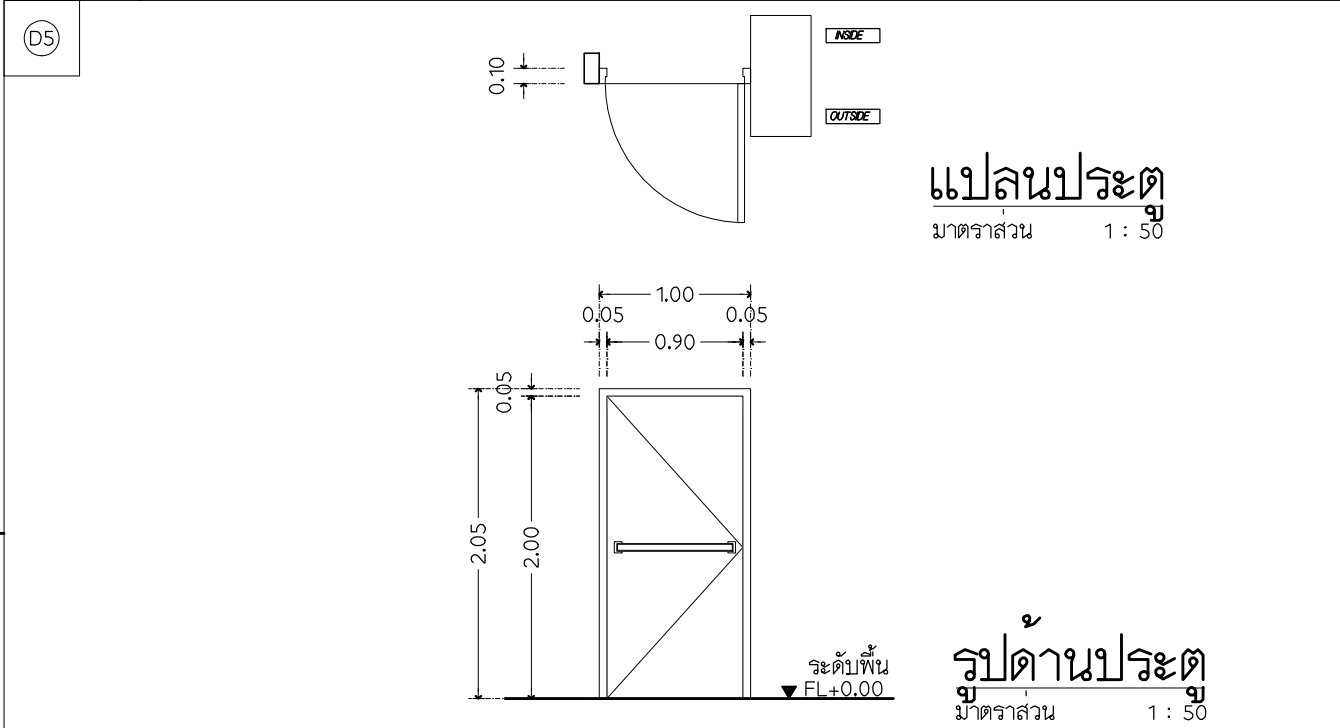

ชนิด	ประตูเหล็กกันไฟ (PAVIC DOOR)
วงกบ	
บานหรือกรอบบาน	
ช่องแสง	
ลูกพับ	
ตำแหน่ง	ห้องเก็บของ 3 / ชั้นบน
หมายเหตุ	

PROJECT TITLE

อาคารสำนักบริการวิชาการ
มหาวิทยาลัยบูรพา
วิทยาเขตบางแสน

Owner:


Academic Service Centre,
Burapha University

Location:

169 ถนนหาดบางแสน ต.แสนสุข
อ.เมืองชลบุรี จ.ชลบุรี 20131

ARCHITECTS

PLANNERS

INTERIOR DESIGNER

LANDSCAPE ARCHITECTS

GRAPHIC DESIGN

CAD APPLICATIONS

LANDSCAPE ARCHITECTS

222/111 BANGKOK 101 S BANGKOK, BANGKOK
10110 TEL: 02-2712345 FAX: 02-2712345
E-MAIL: info@burapha.ac.th

Architect:

นายวัชรพัทธ์ โกศลวรรณพัทธ์ ส.ส.2997
748/27 ถนนบางนา กม.10 บางพลี สมุทรปราการ

นางสาวจันทราภรณ์ ชื่นเงิน ภส.จ.12875
748/27 ถนนบางนา กม.10 บางพลี สมุทรปราการ

Interior Designer:

Structural Engineer:

นายศุภโชค อภิณูญวงศ์เลิศ สย.8591
748/27 ถนนบางนา กม.10 บางพลี สมุทรปราการ

Electrical Engineer:

นายสุริยา บินทอง ภท.47167 กรุงเทพฯ ปทุมธานี
111/60 ถนนพหลโยธิน แขวงคลองถนน เขตสายไหม
กรุงเทพมหานคร 10220

Sanitary/Mechanical Engineer:

นายอนันต์ สังข์อนันต์ ภส.4756 กรุงเทพฯ สี่พระยา
75/101 ถนนวิภาวดีรังสิต แขวงสามเสนใน
เขตพญาไท กรุงเทพมหานคร 10400

DATE

REVISION: DATE

drawing title

แบบขยายประตู

DATE

-

SCALE

1 : 50

DRAWN BY

-

APPROVED

วัชรพัทธ์ โกศลวรรณพัทธ์


PROJECT NO.

SHEET NO.

A6-02

General Note

1. THIS DRAWING IS THE PROPERTY OF THE ARCHITECT DESIGN
AUTOMATION OR ONE OF AFFILIATES. IT IS ISSUED SUBJECT TO
RETURN UPON DEMAND AND IS NOT TO BE USED EXCEPT IN
CONNECTION WITH THE PROJECT FOR WHICH IT IS INTENDED
2. DO NOT SCALE THIS DRAWING, USE FIGURED DIMENSIONS ONLY
ให้ใช้ตัวเลขที่กำกับไว้เท่านั้นด้วยครับ

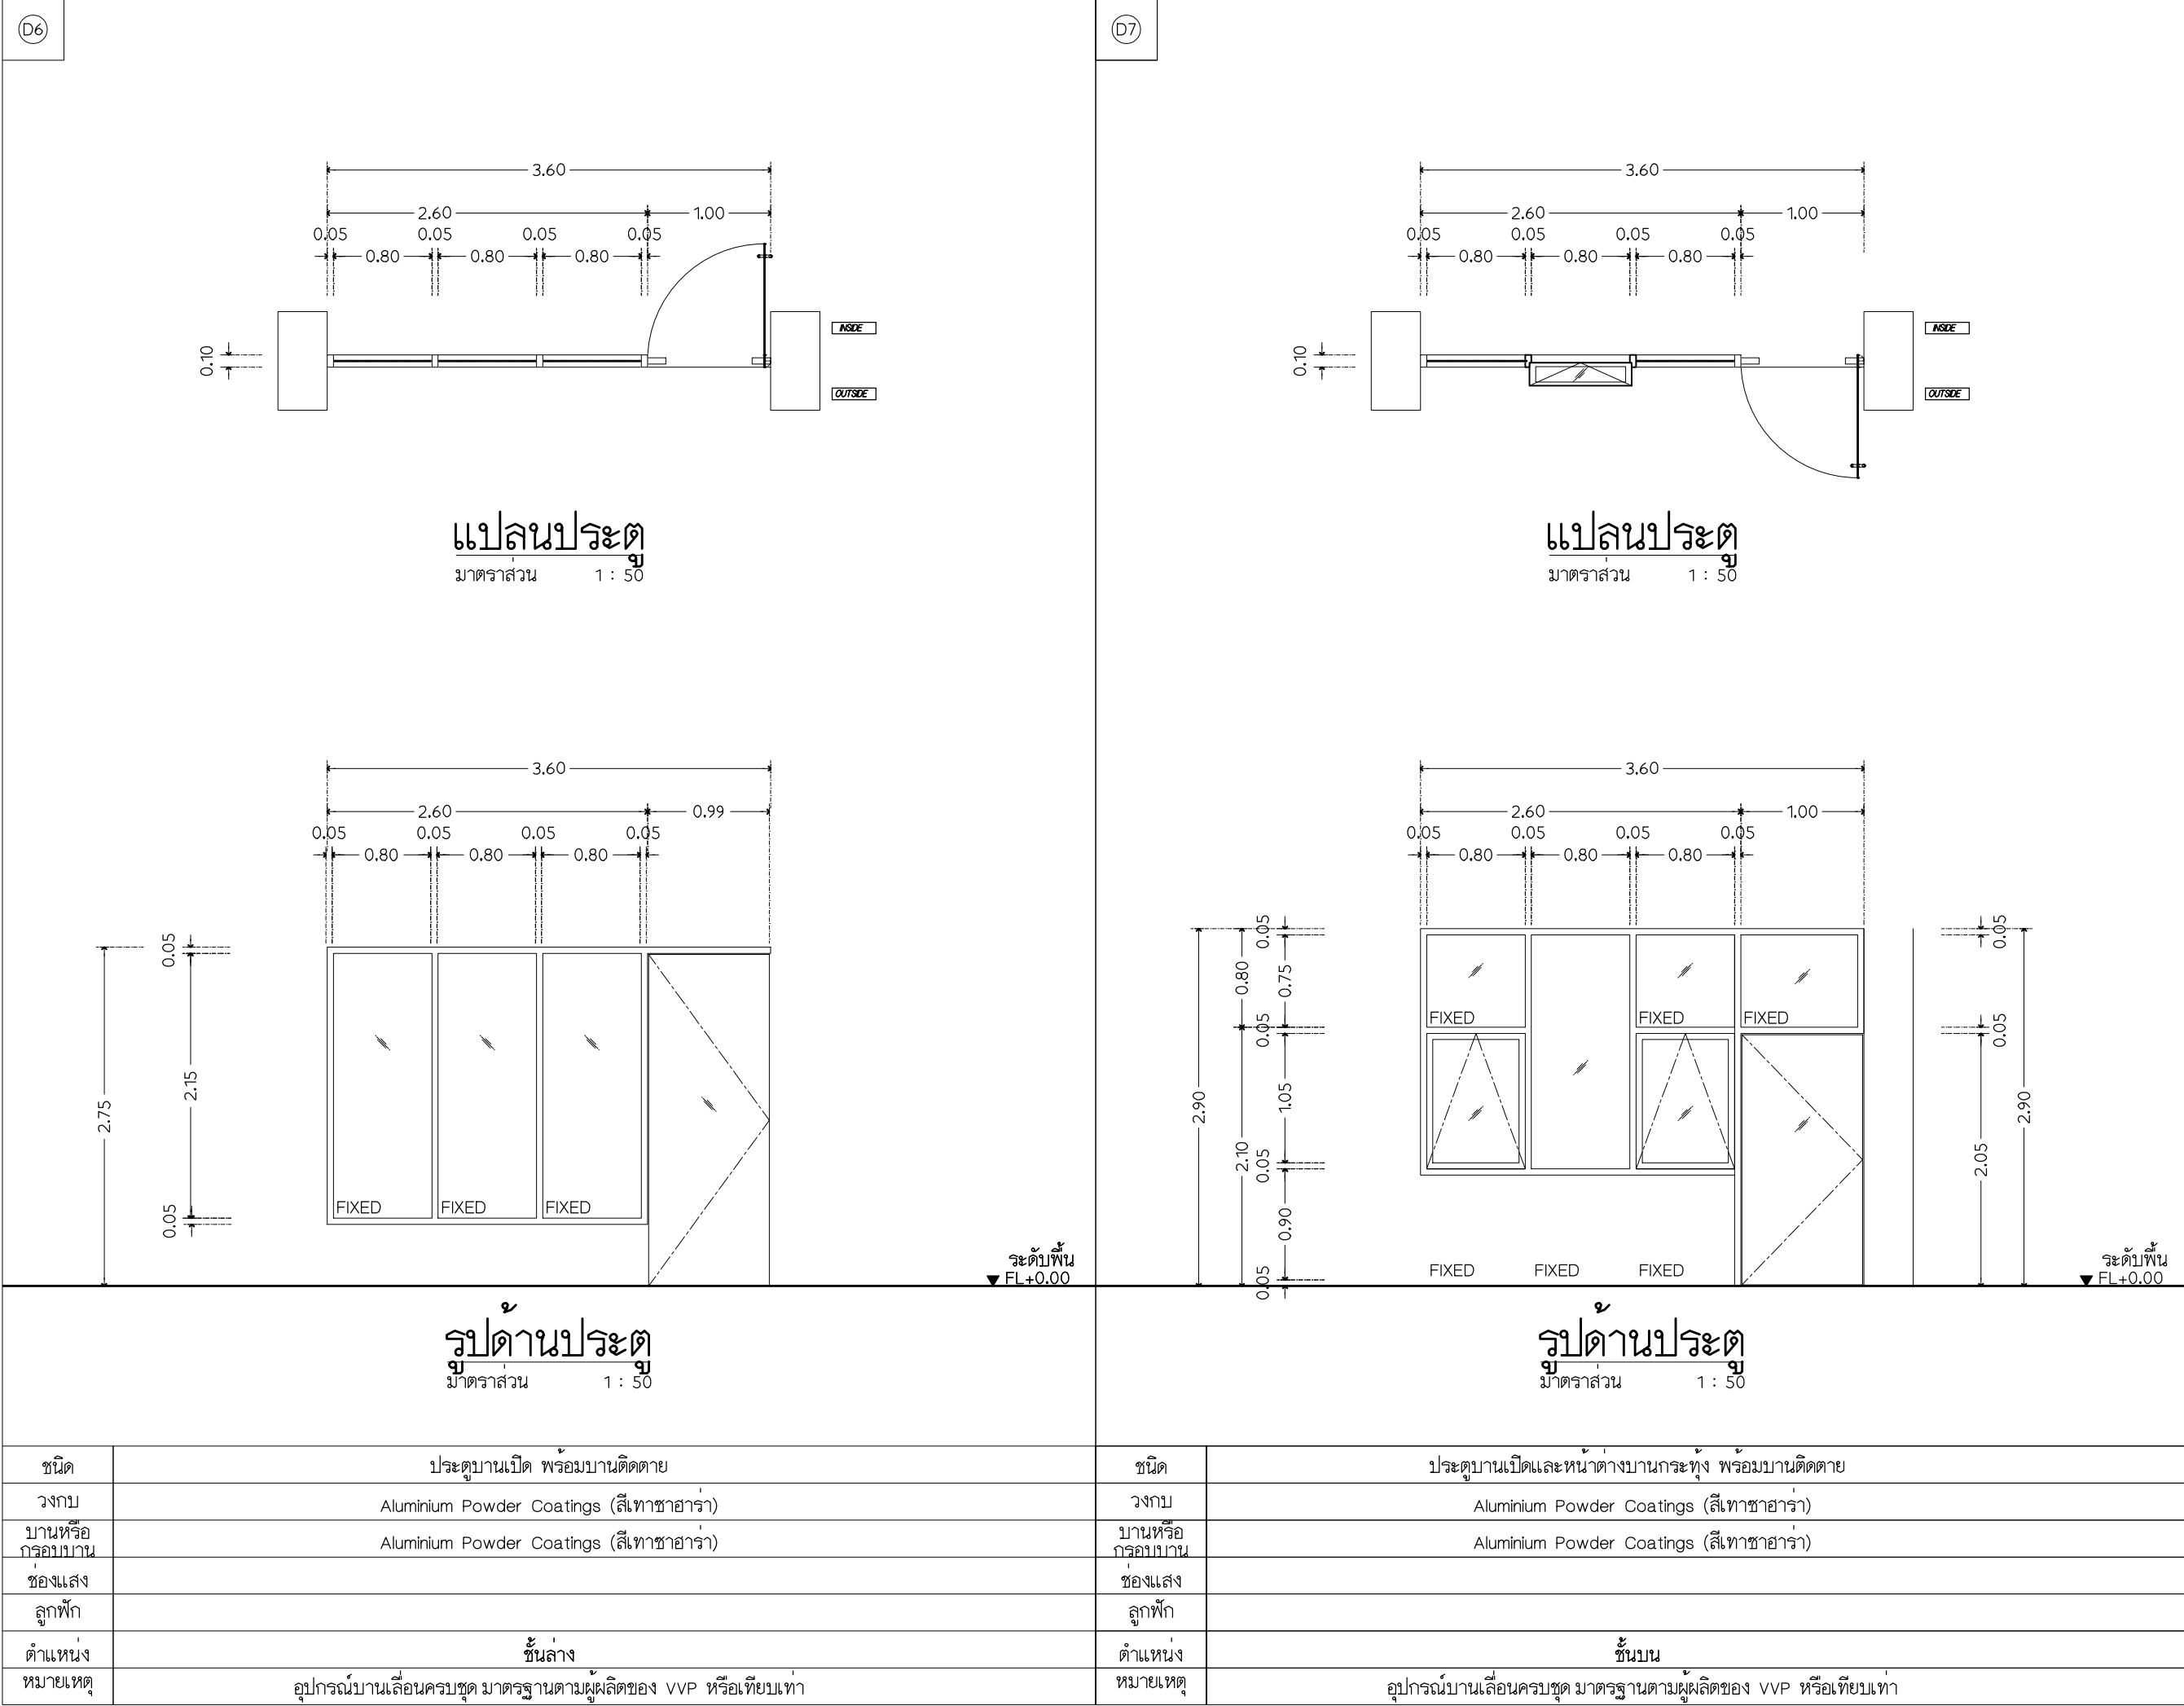

PROJECT TITLE

อาคารสำนักบริการวิชาการ
มหาวิทยาลัยบูรพา
วิทยาเขตบางแสน

Owner:



Academic Service Centre,
Burapha University

Location:

169 ถนนหาดบางแสน ต.แสนสุข
อ.เมืองชลบุรี จ.ชลบุรี 20131

ARCHITECTS

PLANNERS

INTERIOR DESIGNER

GRAPHIC DESIGN

CAD APPLICATIONS

LANDSCAPE ARCHITECTURE

222/111 BANGKOK RD. SANGKHO, BANGKOK

10110 TEL: 02-2712000 FAX: 02-2712078

EMAIL: BuraphaService@buru.ac.th

Architect:

นายวัชรพัทธ์ ไก่ฉนวนพรพัทธ์ ส.ส.ด.2997
748/27 ถนนบางนา กม.10 บางพลี สมุทรปราการ

นางสาวจันทรา นาค ชื่นเงิน ภส.ด.12875
748/27 ถนนบางนา กม.10 บางพลี สมุทรปราการ

Interior Designer:

Structural Engineer:

นายศุภโชค อภิภูณางค์เลิศ สย.8591
748/27 ถนนบางนา กม.10 บางพลี สมุทรปราการ

Electrical Engineer:

นายสุริยา บินทอง ภท.47167
111/60 ถนนพหลโยธิน แขวงคลองถนน เขตสายไหม กรุงเทพมหานคร 10220

Sanitary/Mechanical Engineer:

นายอนนชา สังขะอน ภส.4756
75/101 ถนนวิภาวดีรังสิต แขวงสามเสนใน เขตพญาไท กรุงเทพมหานคร 10400

DATE

REVISION: DATE

drawing title

แบบขยายประตู

DATE

-

SCALE

1 : 50

DRAWN BY

-

APPROVED

วัชรพัทธ์ ไก่ฉนวนพรพัทธ์


PROJECT NO.

SHEET NO.



A6-03

General Note

1. THIS DRAWING IS THE PROPERTY OF THE ARCHITECT DESIGN
AUTOMATION OR ONE OF AFFILIATES. IT IS ISSUED SUBJECT TO
RETURN UPON DEMAND AND IS NOT TO BE USED EXCEPT IN
CONNECTION WITH THE PROJECT FOR WHICH IT IS INTENDED
2. DO NOT SCALE THIS DRAWING, USE FIGURED DIMENSIONS ONLY
ให้ใช้ตัวเลขที่กำกับไว้เท่านั้นจะแม่นยำ

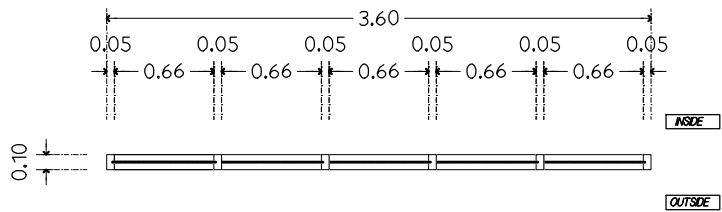


๒ |
แปลนหน้าต่าง
มาตราส่วน 1 : 50

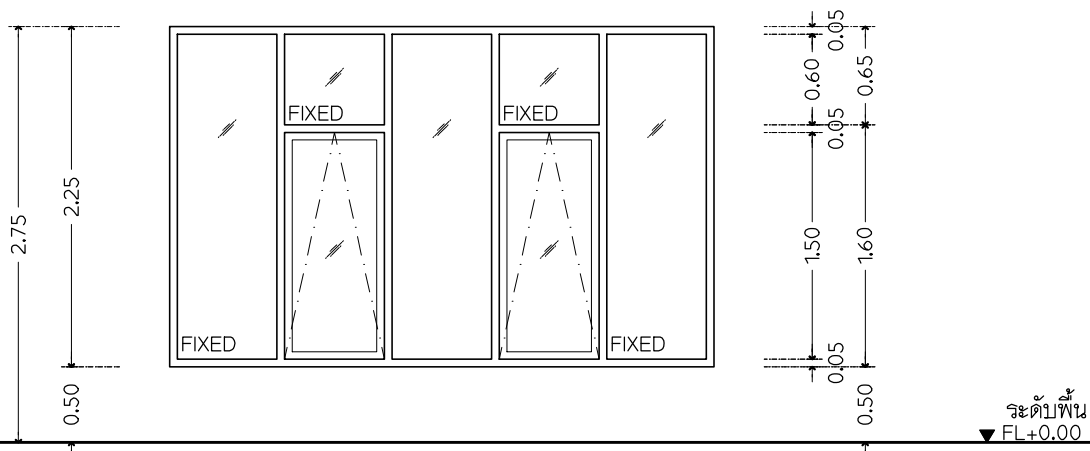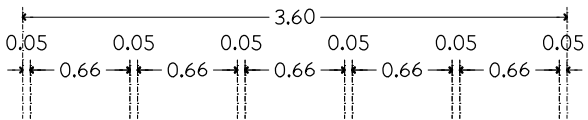


รูปด้านหน้าต่าง
มาตราส่วน 1 : 50

ชนิด	หน้าต่างบานกระทุ้ง พร้อมบานติดตาย
วงกบ	Aluminium Powder Coatings (สีเทาเทาชาฮารา)
บานหรือกรอบบาน	Aluminium Powder Coatings (สีเทาชาฮารา)
ช่องแสง	
ลูกพับ	
ตำแหน่ง	ชั้นล่าง
หมายเหตุ	อุปกรณ์บานเลื่อนครบชุด มาตรฐานตามผู้ผลิตของ Hafele หรือเทียบเท่า

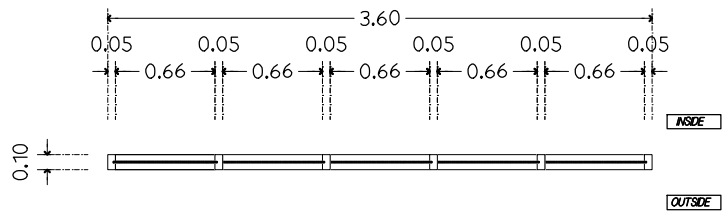

๒ |
แปลนหน้าต่าง
มาตราส่วน 1 : 50

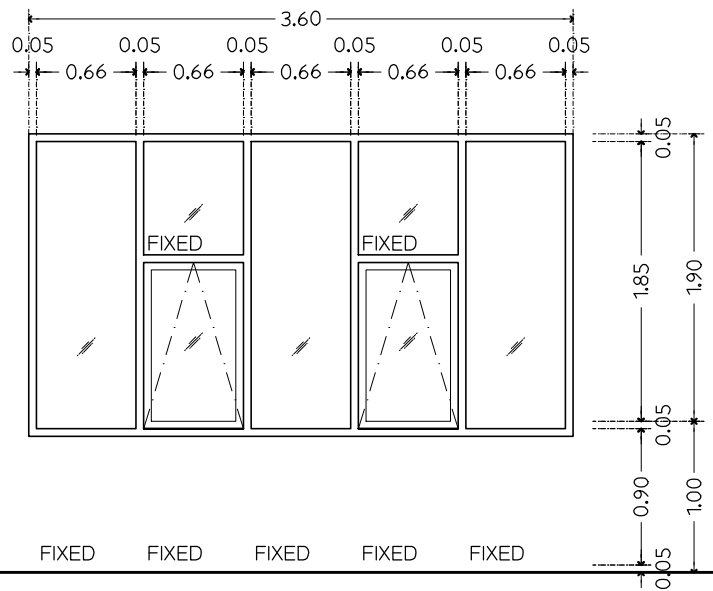

รูปด้านหน้าต่าง
มาตราส่วน 1 : 50

ชนิด	หน้าต่างบานกระทุ้ง พร้อมบานติดตาย
วงกบ	Aluminium Powder Coatings (สีเทาชาฮารา)
บานหรือ กรอบบาน	Aluminium Powder Coatings (สีเทาชาฮารา)
ช่องแสง	
ลูกพับ	
ตำแหน่ง	ชั้นบน
หมายเหตุ	อุปกรณ์บานเลื่อนครบชุด มาตรฐานตามผู้ผลิตของ Hafele หรือเทียบเท่า

PROJECT TITLE

อาคารสำนักบริการวิชาการ
มหาวิทยาลัยบูรพา
วิทยาเขตบางแสน

Owner:



Academic Service Centre
Burapha University

Location

169 ถ.ลงหาดบางแสน ต.แสนสุข
อ.เมืองชลบุรี จ.ชลบุรี 20131



Archite

นายวัชรพัทธ์ โภคินวรรณพัทธ์ ส-สอ.2997

748/27 ถ.บางนา กม.10 บางพลี สมุทรปราการ

นางสาวจันทรกานต์ ชื่นเงิน ภสธ.12875

748/27 ถ.บางนา กม.10 บางพลี สมุทรปราการ

Interior Designer

Structural Engineer

นายศุภโชค อภิญาวงศ์เลิศ สย.859

748/27 ถ.บางนา กม.10 บางพลี สมุทรปราการ

Electrical Engineer

นายสุปรีชา ปิ่นทอง ภพก.47167 สุปรีชา ปิ่นทอง

111/60 ถ.เพิ่มสิน แขวงคลองถนน เขตสายไหม

กรุงเทพมหานคร 1022

Sanitary/Mechanical Engineer

นายอเนชา สังขะอน ภูส.4756

75/101 ถ.วิภาวดีรังสิต แขวงสามเสนใน

เขตพัฒนาไท กรุงเทพมหานคร 10400

DATE _____

REVISION: DATE

drawing title

แบบขยายหน้าต่าง

DATE	-
SCALE	1 : 50
DRAWN BY	-
APPROVED	วัชรพัทธ์ โภคินวรรณพัทธ์

PROJECT NO.

SHEET NO.


A6-04

General Note

1. THIS DRAWING IS THE PROPERTY OF THE ARCHITECT DESIGN AUTOMATION OR ONE OF AFFILIATES. IT IS ISSUED SUBJECT TO RETURN UPON DEMAND AND IS NOT TO BE USED EXCEPT IN CONNECTION WITH THE PROJECT FOR WHICH IT IS INTENDED



2. DO NOT SCALE THIS DRAWING. USE FIGURED DIMENSIONS ONLY

ได้ขาดสิทธิ์ที่กำหนดไว้จนหมดสิ้น

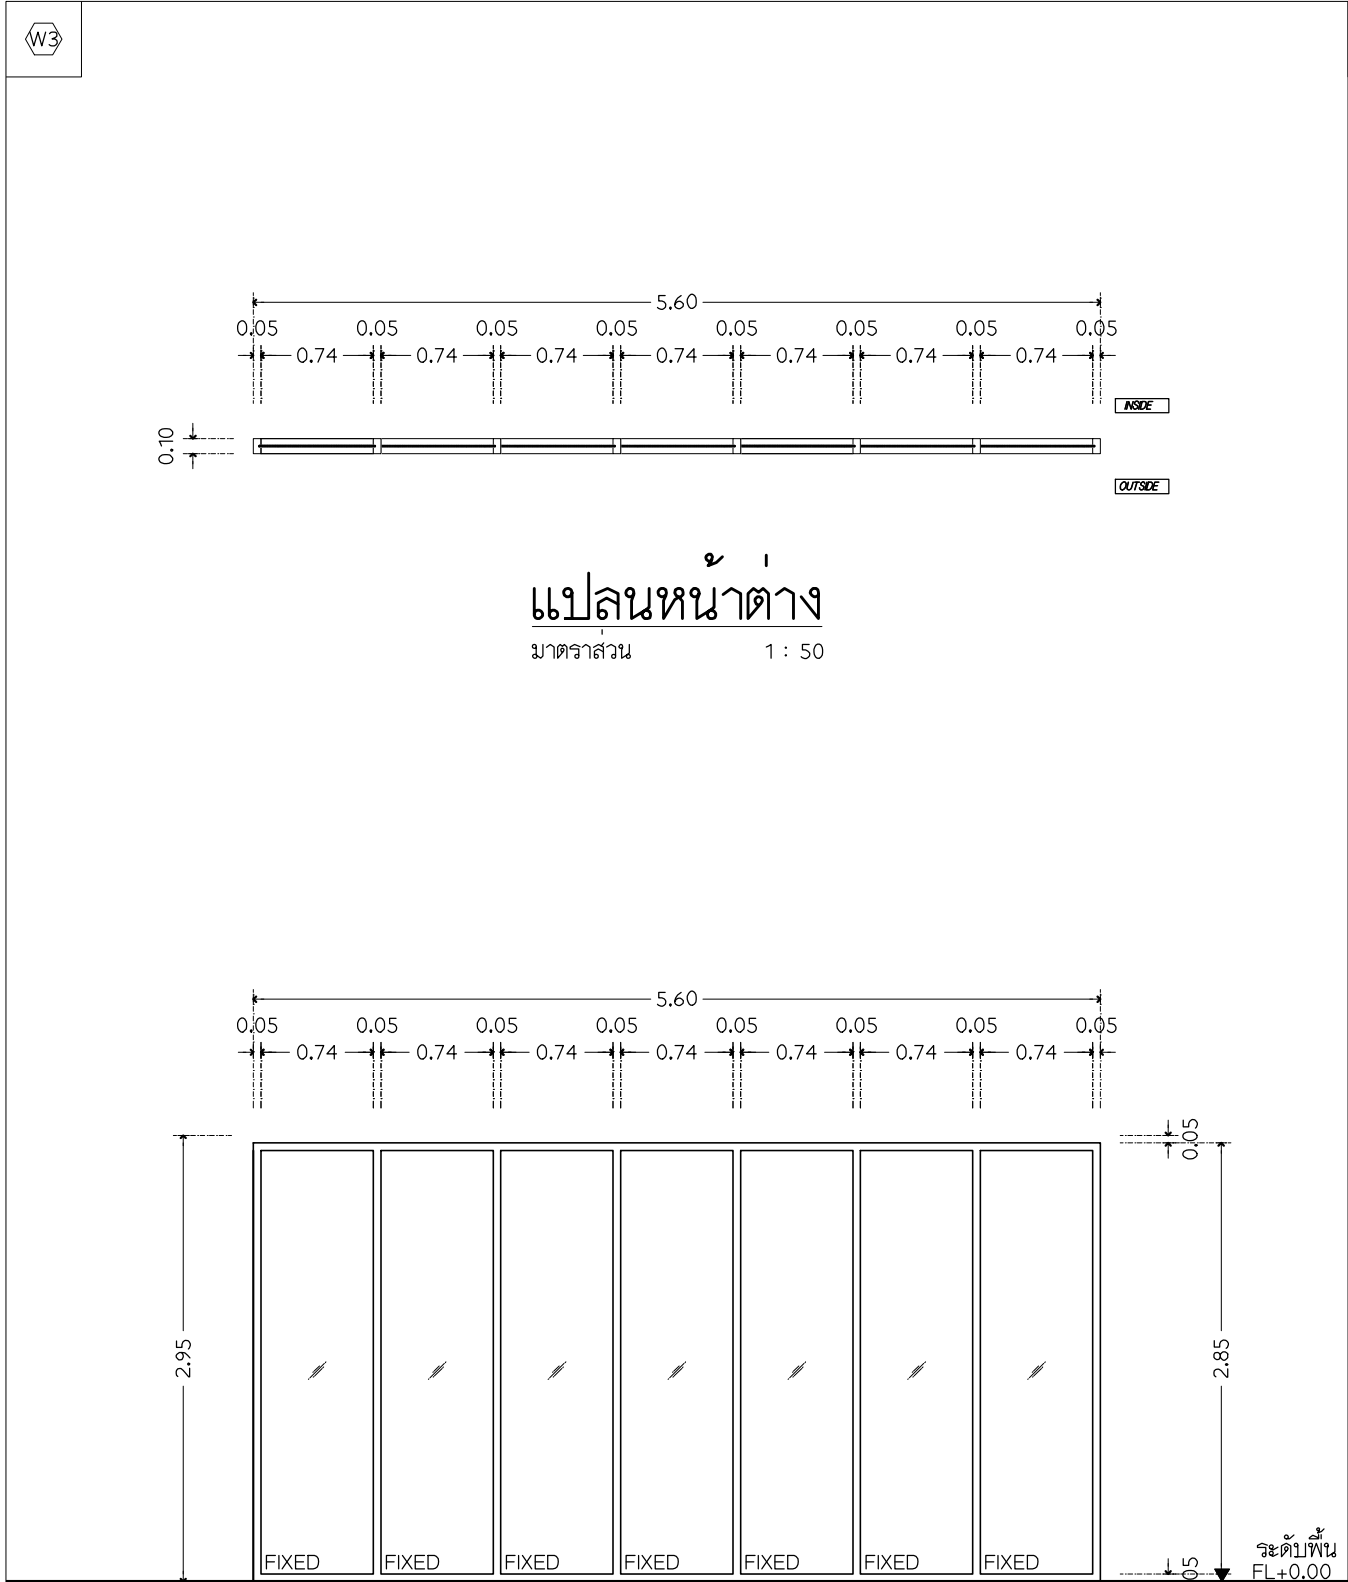



รูปด้านหน้าต่าง
มาตราส่วน 1 : 50







ชนิด	หน้าต่างบานติดตาย
วงกบ	Aluminium Powder Coatings (สีเทาชาฮารา)
บานหรือกรอบบาน	Aluminium Powder Coatings (สีเทาชาฮารา)
ช่องแสง	
ลูกพับ	
ตำแหน่ง	ชั้นบน
หมายเหตุ	อุปกรณ์บานเลื่อนครบชุด มาตรฐานตามผู้ผลิตของ Hafele หรือเทียบเท่า

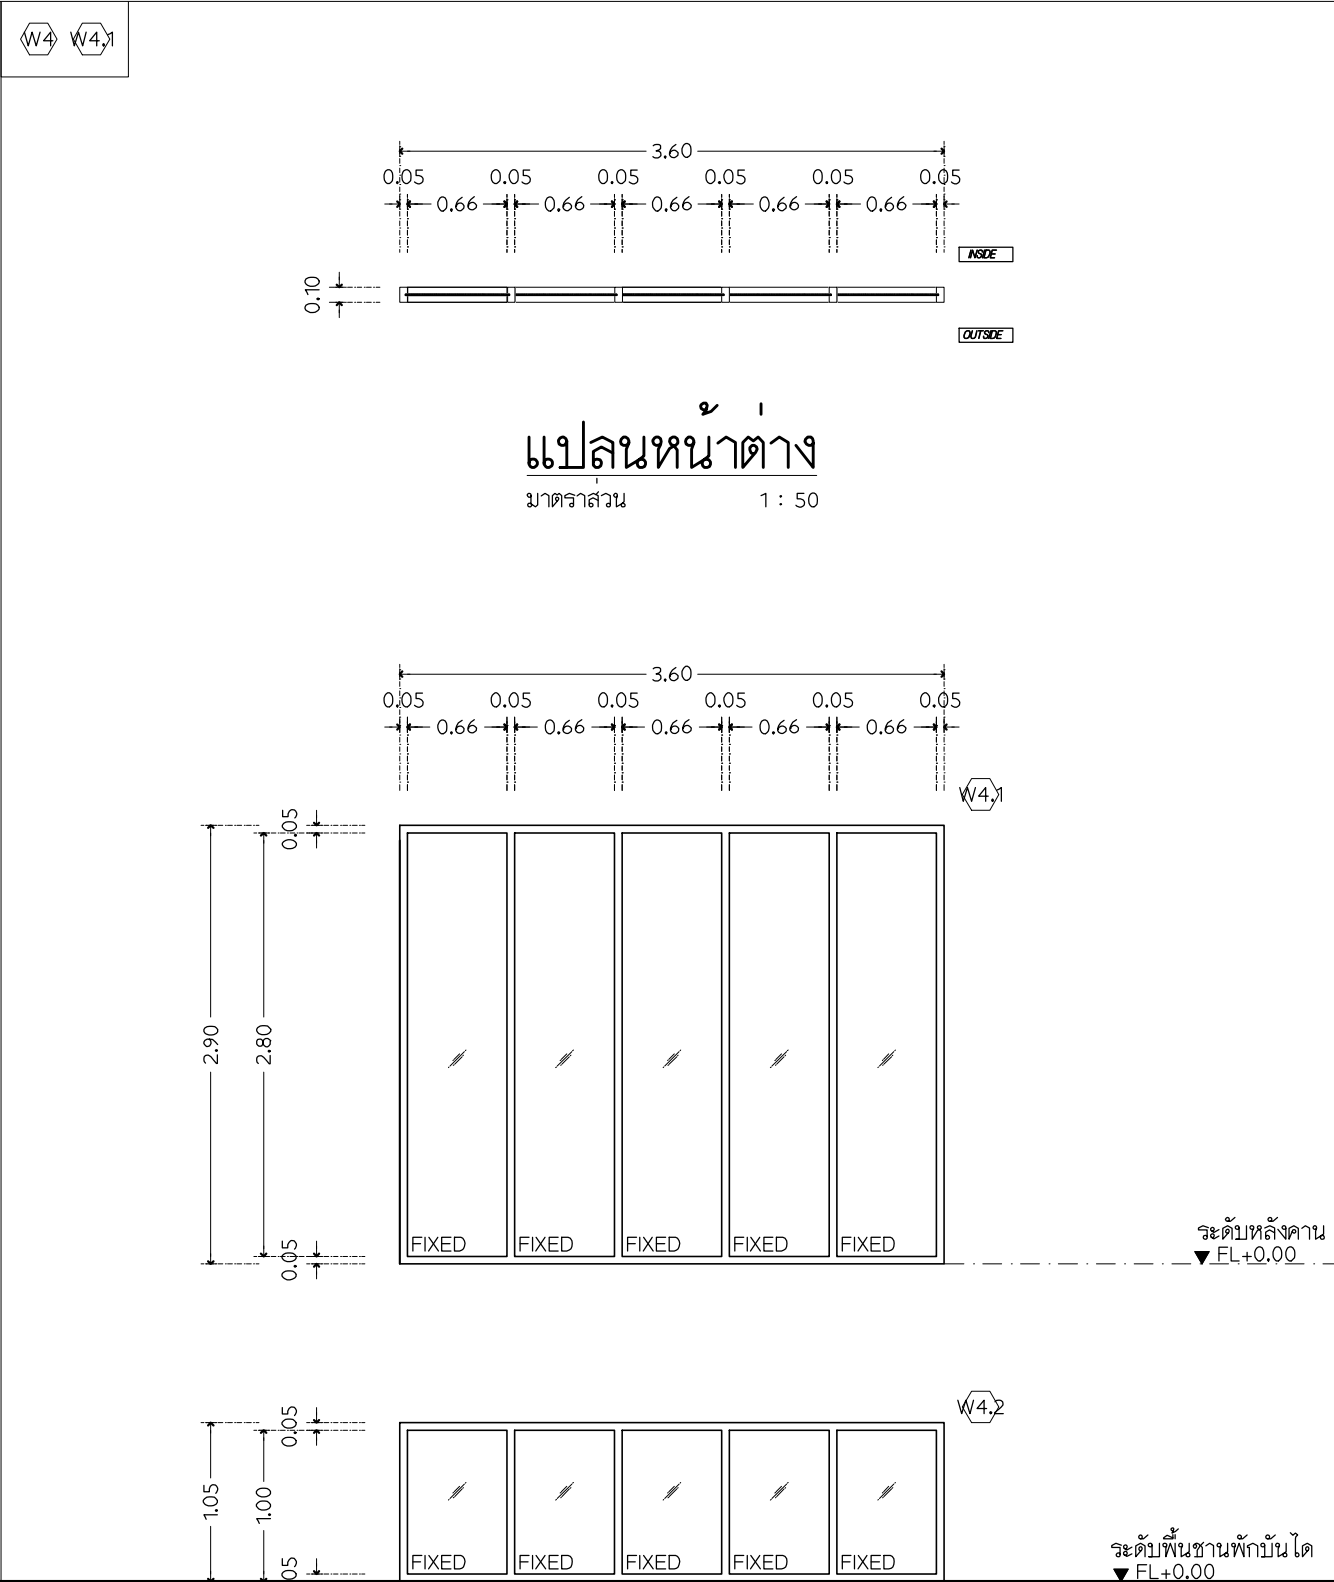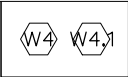

รูปด้านหน้าต่าง
มาตรฐาน
มาตราส่วน 1 : 50

ชนิด	หน้าต่างบานติดตาย
วงกบ	Aluminium Powder Coatings (สีเทาชาฮารา)
บานหรือกรอบบาน	Aluminium Powder Coatings (สีเทาชาฮารา)
ช่องแสง	
ลูกพับ	
ตำแหน่ง	ชั้นบน
หมายเหตุ	อุปกรณ์บานเลื่อนครบชุด มาตรฐานตามผู้ผลิตของ Hafele หรือเทียบเท่า

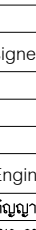 PROJECT TITLE อาคารสำนักบริการวิชาการ มหาวิทยาลัยบูรพา วิทยาเขตบางแสน	
Owner:  Academic Service Centre, Burapha University	
Location: 169 ถนนหาดบางแสน ต.แสนสุข อ.เมืองชลบุรี จ.ชลบุรี 20131	
	ARCHITECTS PLANNERS INTERIOR DESIGNER
GRAPHIC DESIGN CAD APPLICATIONS LANDSCAPE ARCHITECTS	
Architect: นายวิรัชทิพย์ โกตินวรรณทิพย์ ส-สด.2997 748/27 ถนนนางา กม.10 บางพลี สมุทรปราการ นางสาวจันทรกานต์ ชัยแจ้ง อสถ.12875 748/27 ถนนนางา กม.10 บางพลี สมุทรปราการ Interior Designer: Structural Engineer: นายศุภโชค อภิณญารักษ์เลิศ สย.8591 748/27 ถนนนางา กม.10 บางพลี สมุทรปราการ Electrical Engineer: นายสุริษา ปิ่นทอง ภาท.47167 ป.ว.บ. 1 ป.ว.บ. 2 111/60 ถนนสิน แขวงคลองถนน เขตสายไหม กรุงเทพมหานคร 10220 Sanitary/Mechanical Engineer: นายอนชา สังข์ชน อส.4756 75/101 ถนนศิริจิต แขวงสามเสนใน เขตพญาไท กรุงเทพมหานคร 10400	
DATE REVISION: DATE	
drawing title แบบขยายหน้าต่าง	
DATE - SCALE 1 : 50 DRAWN BY - APPROVED วิรัชทิพย์ โกตินวรรณทิพย์ PROJECT NO. SHEET NO. A6-05	

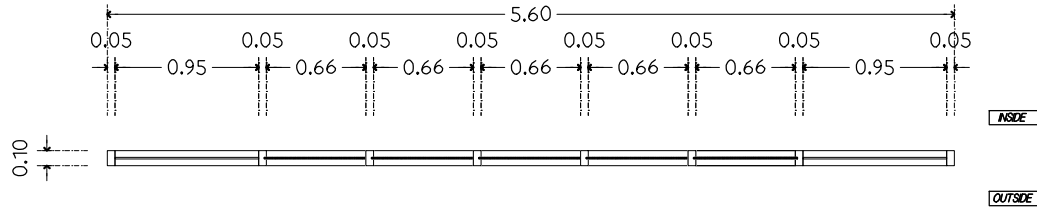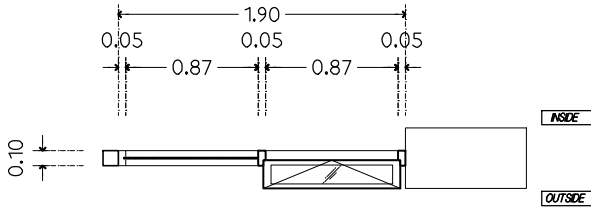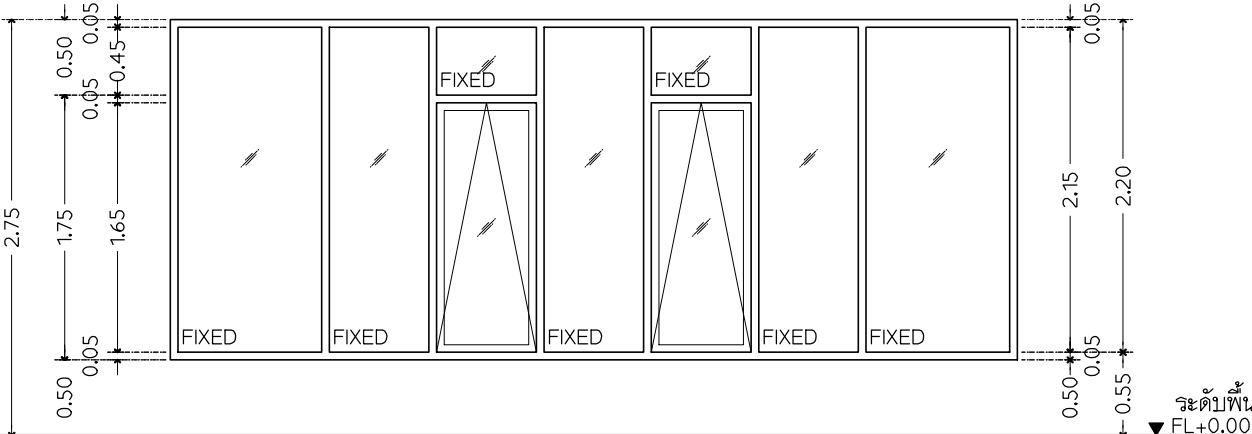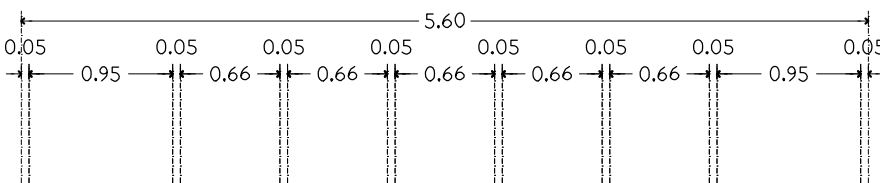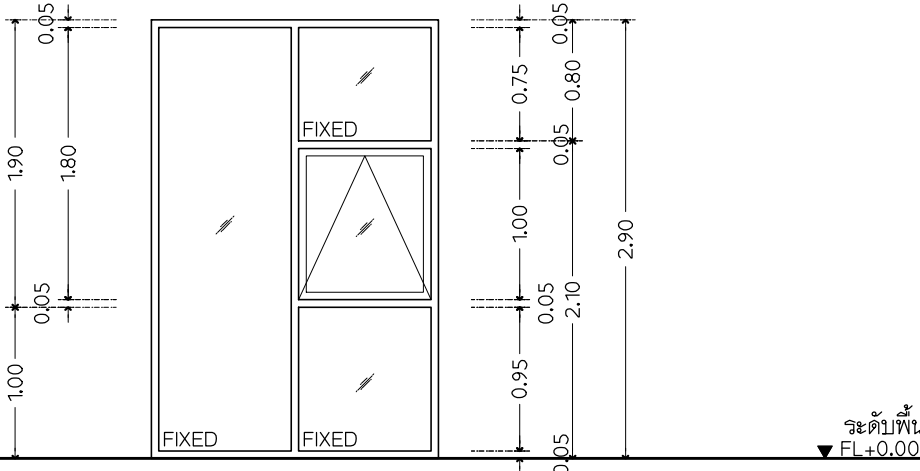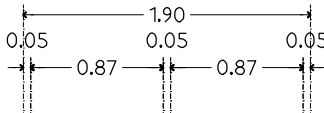W5  แปลนหน้าต่าง มาตราส่วน 1 : 50		W6  แปลนหน้าต่าง มาตราส่วน 1 : 50	
 รูปด้านหน้าต่าง มาตราส่วน 1 : 50		 รูปด้านหน้าต่าง มาตราส่วน 1 : 50	
ชนิด	หน้าต่างบานกระทุ้ง พร้อมบานติดตาย	ชนิด	หน้าต่างบานกระทุ้ง พร้อมบานติดตาย
วงกบ	Aluminium Powder Coatings (สีเทาชาอาว์)	วงกบ	Aluminium Powder Coatings (สีเทาชาอาว์)
บานหรือกรอบบาน	Aluminium Powder Coatings (สีเทาชาอาว์)	บานหรือกรอบบาน	Aluminium Powder Coatings (สีเทาชาอาว์)
ช่องแสง		ช่องแสง	
ลูกพับ		ลูกพับ	
ตำแหน่ง	ชั้นล่าง	ตำแหน่ง	ชั้นบน
หมายเหตุ	อุปกรณ์บานเลื่อนครบชุด มาตรฐานตามผู้ผลิตของ Hafele หรือเทียบเท่า	หมายเหตุ	อุปกรณ์บานเลื่อนครบชุด มาตรฐานตามผู้ผลิตของ Hafele หรือเทียบเท่า

PROJECT TITLE

อาคารสำนักบริการวิชาการ
มหาวิทยาลัยบูรพา
วิทยาเขตบางแสน

Owner:



Academic Service Centre,
Burapha University

Location:

169 ถนนหาดบางแสน ต.แสนสุข
อ.เมืองชลบุรี จ.ชลบุรี 20131

ARCHITECTS

PLANNERS

INTERIOR DESIGNER

LANDSCAPE ARCHITECTS

CAD APPLICATIONS

GRAPHIC DESIGN



SIAM ARCHITECTS ASSOCIATES CO., LTD.
222/111 BANGKOK RD. SANGKAT, BANGKOK
10260 THAILAND
TEL : 02-2723207 FAX : 02-2723278
E-MAIL : SiamArchitects@gmail.com

Architect:

นายวัชรพัทธ์ โกศลวรรณพัทธ์ ส.ส.ด.2997
748/27 ถนนบางนา กม.10 บางพลี สมุทรปราการ

นางสาวจันทรรณดี ชื่นเงิน ภส.ด.12875
748/27 ถนนบางนา กม.10 บางพลี สมุทรปราการ

Interior Designer:

Structural Engineer:

นายศุภโชค อภิณูญวงศ์เลิศ สย.8591
748/27 ถนนบางนา กม.10 บางพลี สมุทรปราการ

Electrical Engineer:

นายสุริยา บินทอง ภท.47167
111/60 ถนนพหลโยธิน แขวงคลองถนน เขตสายไหม
กรุงเทพมหานคร 10220

Sanitary/Mechanical Engineer:

นายอนเนชา สังขอน ภส.4756
75/101 ถนนประดิษฐ์สุริยวงศ์ แขวงสามเสนใน
เขตพญาไท กรุงเทพมหานคร 10400

DATE

REVISION: DATE

drawing title

แบบขยายหน้าต่าง

DATE

-

SCALE

1 : 50

DRAWN BY

-

APPROVED

วัชรพัทธ์ โกศลวรรณพัทธ์


PROJECT NO.

SHEET NO.



A6-06

General Note

1. THIS DRAWING IS THE PROPERTY OF THE ARCHITECT DESIGN
AUTOMATION OR ONE OF AFFILIATES. IT IS ISSUED SUBJECT TO
RETURN UPON DEMAND AND IS NOT TO BE USED EXCEPT IN
CONNECTION WITH THE PROJECT FOR WHICH IT IS INTENDED
2. DO NOT SCALE THIS DRAWING, USE FIGURED DIMENSIONS ONLY
ให้ใช้ตัวเลขที่กำกับไว้เท่านั้น มิใช่ขนาดจริง

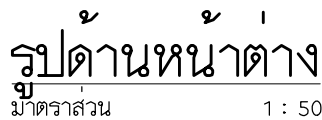

ระดับพื้น
▼ FL+0.00

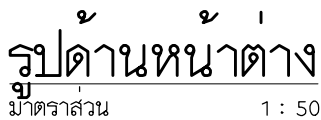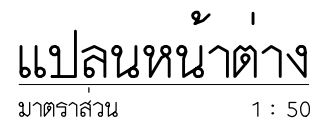


ระดับพื้น
▼ FL+0.00

PROJECT TITLE

อาคารสำนักบริการวิชาการ
มหาวิทยาลัยบูรพา
วิทยาเขตบางแสน

Owner:

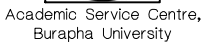

Location:

169 ถ.ลงหาดบางแสน ต.แสนสุข
อ.เมืองชลบุรี จ.ชลบุรี 20131



Architect:

นายวัชรพัทธ์ โภคินวรรณพัทธ์ ส-สส.2997

748/27 ถ.บางนา กม.10 บางพลี สมุทรปราการ

นางสาวจันทรภานต์ ชื่นเงิน ภสธ.12875

748/27 ถ.บางนา กม.10 บางพลีสมุทรปราการ

Interior Designer:

Structural Engineer:

นายศุภโชค อภิณูญาวงศ์เลิศ สย.8591

748/27 ถ.บางนา กม.10 บางพลี สมุทรปราการ

Electrical Engineer:

นายสุปรีชา ปิ่นทอง ภพก.47167 ¹ ² ³ ⁴ ⁵ ⁶ ⁷ ⁸ ⁹ ¹⁰ ¹¹ ¹² ¹³ ¹⁴ ¹⁵ ¹⁶ ¹⁷ ¹⁸ ¹⁹ ²⁰ ²¹ ²² ²³ ²⁴ ²⁵ ²⁶ ²⁷ ²⁸ ²⁹ ³⁰ ³¹ ³² ³³ ³⁴ ³⁵ ³⁶ ³⁷ ³⁸ ³⁹ ⁴⁰ ⁴¹ ⁴² ⁴³ ⁴⁴ ⁴⁵ ⁴⁶ ⁴⁷ ⁴⁸ ⁴⁹ ⁵⁰ ⁵¹ ⁵² ⁵³ ⁵⁴ ⁵⁵ ⁵⁶ ⁵⁷ ⁵⁸ ⁵⁹ ⁶⁰ ⁶¹ ⁶² ⁶³ ⁶⁴ ⁶⁵ ⁶⁶ ⁶⁷ ⁶⁸ ⁶⁹ ⁷⁰ ⁷¹ ⁷² ⁷³ ⁷⁴ ⁷⁵ ⁷⁶ ⁷⁷ ⁷⁸ ⁷⁹ ⁸⁰ ⁸¹ ⁸² ⁸³ ⁸⁴ ⁸⁵ ⁸⁶ ⁸⁷ ⁸⁸ ⁸⁹ ⁹⁰ ⁹¹ ⁹² ⁹³ ⁹⁴ ⁹⁵ ⁹⁶ ⁹⁷ ⁹⁸ ⁹⁹ ¹⁰⁰ ¹⁰¹ ¹⁰² ¹⁰³ ¹⁰⁴ ¹⁰⁵ ¹⁰⁶ ¹⁰⁷ ¹⁰⁸ ¹⁰⁹ ¹¹⁰ ¹¹¹ ¹¹² ¹¹³ ¹¹⁴ ¹¹⁵ ¹¹⁶ ¹¹⁷ ¹¹⁸ ¹¹⁹ ¹²⁰ ¹²¹ ¹²² ¹²³ ¹²⁴ ¹²⁵ ¹²⁶ ¹²⁷ ¹²⁸ ¹²⁹ ¹³⁰ ¹³¹ ¹³² ¹³³ ¹³⁴ ¹³⁵ ¹³⁶ ¹³⁷ ¹³⁸ ¹³⁹ ¹⁴⁰ ¹⁴¹ ¹⁴² ¹⁴³ ¹⁴⁴ ¹⁴⁵ ¹⁴⁶ ¹⁴⁷ ¹⁴⁸ ¹⁴⁹ ¹⁵⁰ ¹⁵¹ ¹⁵² ¹⁵³ ¹⁵⁴ ¹⁵⁵ ¹⁵⁶ ¹⁵⁷ ¹⁵⁸ ¹⁵⁹ ¹⁶⁰ ¹⁶¹ ¹⁶² ¹⁶³ ¹⁶⁴ ¹⁶⁵ ¹⁶⁶ ¹⁶⁷ ¹⁶⁸ ¹⁶⁹ ¹⁷⁰ ¹⁷¹ ¹⁷² ¹⁷³ ¹⁷⁴ ¹⁷⁵ ¹⁷⁶ ¹⁷⁷ ¹⁷⁸ ¹⁷⁹ ¹⁸⁰ ¹⁸¹ ¹⁸² ¹⁸³ ¹⁸⁴ ¹⁸⁵ ¹⁸⁶ ¹⁸⁷ ¹⁸⁸ ¹⁸⁹ ¹⁹⁰ ¹⁹¹ ¹⁹² ¹⁹³ ¹⁹⁴ ¹⁹⁵ ¹⁹⁶ ¹⁹⁷ ¹⁹⁸ ¹⁹⁹ ²⁰⁰ ²⁰¹ ²⁰² ²⁰³ ²⁰⁴ ²⁰⁵ ²⁰⁶ ²⁰⁷ ²⁰⁸ ²⁰⁹ ²¹⁰ ²¹¹ ²¹² ²¹³ ²¹⁴ ²¹⁵ ²¹⁶ ²¹⁷ ²¹⁸ ²¹⁹ ²²⁰ ²²¹ ²²² ²²³ ²²⁴ ²²⁵ ²²⁶ ²²⁷ ²²⁸ ²²⁹ ²³⁰ ²³¹ ²³² ²³³ ²³⁴ ²³⁵ ²³⁶ ²³⁷ ²³⁸ ²³⁹ ²⁴⁰ ²⁴¹ ²⁴² ²⁴³ ²⁴⁴ ²⁴⁵ ²⁴⁶ ²⁴⁷ ²⁴⁸ ²⁴⁹ ²⁵⁰ ²⁵¹ ²⁵² ²⁵³ ²⁵⁴ ²⁵⁵ ²⁵⁶ ²⁵⁷ ²⁵⁸ ²⁵⁹ ²⁶⁰ ²⁶¹ ²⁶² ²⁶³ ²⁶⁴ ²⁶⁵ ²⁶⁶ ²⁶⁷ ²⁶⁸ ²⁶⁹ ²⁷⁰ ²⁷¹ ²⁷² ²⁷³ ²⁷⁴ ²⁷⁵ ²⁷⁶ ²⁷⁷ ²⁷⁸ ²⁷⁹ ²⁸⁰ ²⁸¹ ²⁸² ²⁸³ ²⁸⁴ ²⁸⁵ ²⁸⁶ ²⁸⁷ ²⁸⁸ ²⁸⁹ ²⁹⁰ ²⁹¹ ²⁹² ²⁹³ ²⁹⁴ ²⁹⁵ ²⁹⁶ ²⁹⁷ ²⁹⁸ ²⁹⁹ ³⁰⁰ ³⁰¹ ³⁰² ³⁰³ ³⁰⁴ ³⁰⁵ ³⁰⁶ ³⁰⁷ ³⁰⁸ ³⁰⁹ ³¹⁰ ³¹¹ ³¹² ³¹³ ³¹⁴ ³¹⁵ ³¹⁶ ³¹⁷ ³¹⁸ ³¹⁹ ³²⁰ ³²¹ ³²² ³²³ ³²⁴ ³²⁵ ³²⁶ ³²⁷ ³²⁸ ³²⁹ ³³⁰ ³³¹ ³³² ³³³ ³³⁴ ³³⁵ ³³⁶ ³³⁷ ³³⁸ ³³⁹ ³⁴⁰ ³⁴¹ ³⁴² ³⁴³ ³⁴⁴ ³⁴⁵ ³⁴⁶ ³⁴⁷ ³⁴⁸ ³⁴⁹ ³⁵⁰ ³⁵¹ ³⁵² ³⁵³ ³⁵⁴ ³⁵⁵ ³⁵⁶ ³⁵⁷ ³⁵⁸ ³⁵⁹ ³⁶⁰ ³⁶¹ ³⁶² ³⁶³ ³⁶⁴ ³⁶⁵ ³⁶⁶ ³⁶⁷ ³⁶⁸ ³⁶⁹ ³⁷⁰ ³⁷¹ ³⁷² ³⁷³ ³⁷⁴ ³⁷⁵ ³⁷⁶ ³⁷⁷ ³⁷⁸ ³⁷⁹ ³⁸⁰ ³⁸¹ ³⁸² ³⁸³ ³⁸⁴ ³⁸⁵ ³⁸⁶ ³⁸⁷ ³⁸⁸ ³⁸⁹ ³⁹⁰ ³⁹¹ ³⁹² ³⁹³ ³⁹⁴ ³⁹⁵ ³⁹⁶ ³⁹⁷ ³⁹⁸ ³⁹⁹ ⁴⁰⁰ ⁴⁰¹ ⁴⁰² ⁴⁰³ ⁴⁰⁴ ⁴⁰⁵ ⁴⁰⁶ ⁴⁰⁷ ⁴⁰⁸ ⁴⁰⁹ ⁴¹⁰ ⁴¹¹ ⁴¹² ⁴¹³ ⁴¹⁴ ⁴¹⁵ ⁴¹⁶ ⁴¹⁷ ⁴¹⁸ ⁴¹⁹ ⁴²⁰ ⁴²¹ ⁴²² ⁴²³ ⁴²⁴ ⁴²⁵ ⁴²⁶ ⁴²⁷ ⁴²⁸ ⁴²⁹ ⁴³⁰ ⁴³¹ ⁴³² ⁴³³ ⁴³⁴ ⁴³⁵ ⁴³⁶ ⁴³⁷ ⁴³⁸ ⁴³⁹ ⁴⁴⁰ ⁴⁴¹ ⁴⁴² ⁴⁴³ ⁴⁴⁴ ⁴⁴⁵ ⁴⁴⁶ ⁴⁴⁷ ⁴⁴⁸ ⁴⁴⁹ ⁴⁵⁰ ⁴⁵¹ ⁴⁵² ⁴⁵³ ⁴⁵⁴ ⁴⁵⁵ ⁴⁵⁶ ⁴⁵⁷ ⁴⁵⁸ ⁴⁵⁹ ⁴⁶⁰ ⁴⁶¹ ⁴⁶² ⁴⁶³ ⁴⁶⁴ ⁴⁶⁵

111/60 ถ.เพิ่มสิน แขวงคลองถนน เขตสายไหม

กรุงเทพมหานคร 10220

Sanitary/Mechanical Engineer:

นายอเนชา สังข์อ่อน ภส.4756

75/101 ถ.วิภาวดีรังสิต แขวงสามเสนใน

เขตพญาไท กรุงเทพมหานคร 10400

DATE _____

REVISION: DATE

drawing title

แบบขยายหน้าต่าง

DATE	-
------	---

--	--

SCALE 1 : 50

1

DRAWN BY -

-

APPROVED | วัชรพัทธ์ โกคินวรรณพัทธ์

PROJECT NC

SHEET NO.


A6-07

General Note

1. THIS DRAWING IS THE PROPERTY OF THE ARCHITECT DESIGN
AUTOMATION OR ONE OF AFFILIATES. IT IS ISSUED SUBJECT TO
RETURN UPON DEMAND AND IS NOT TO BE USED EXCEPT IN
CONNECTION WITH THE PROJECT FOR WHICH IT IS INTENDED


2. DO NOT SCALE THIS DRAWING. USE FIGURED DIMENSIONS ONLY

ให้ใช้ค่าตัวเลขที่กำหนดไว้เท่านั้น ห้ามวัดจากแบบ

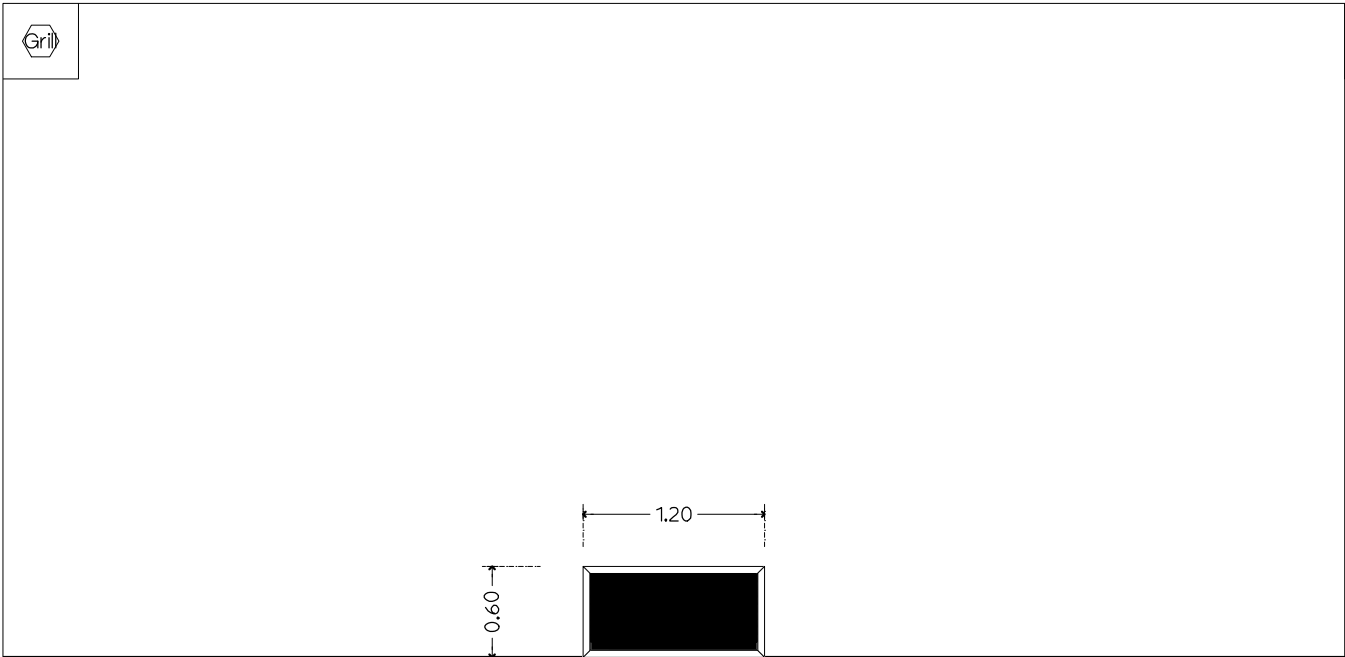

ชนิด	บานเกล็ดระบายอากาศ
วงกบ	Aluminium Powder Coatings (สีขาว)
บานหรือกรอบบาน	
ช่องแสง	
ลูกพับ	Aluminium Powder Coatings (สีขาว)
ตำแหน่ง	ดูตามแบบรูปด้าน 1
หมายเหตุ	

รูปด้านประตู	
ชนิด	ประตูบานเปิดและหน้าต่างบานกระทุ้ง พร้อมบานติดตาย
วงกบ	Aluminium Powder Coatings (สีเทาชาฮารา)
บานหรือกรอบบาน	Aluminium Powder Coatings (สีเทาชาฮารา)
ช่องแสง	
ลูกพับ	
ตำแหน่ง	ชั้นบน
หมายเหตุ	อุปกรณ์บานเลื่อนครบชุด มาตรฐานตามผู้ผลิตของ VVP หรือเทียบเท่า

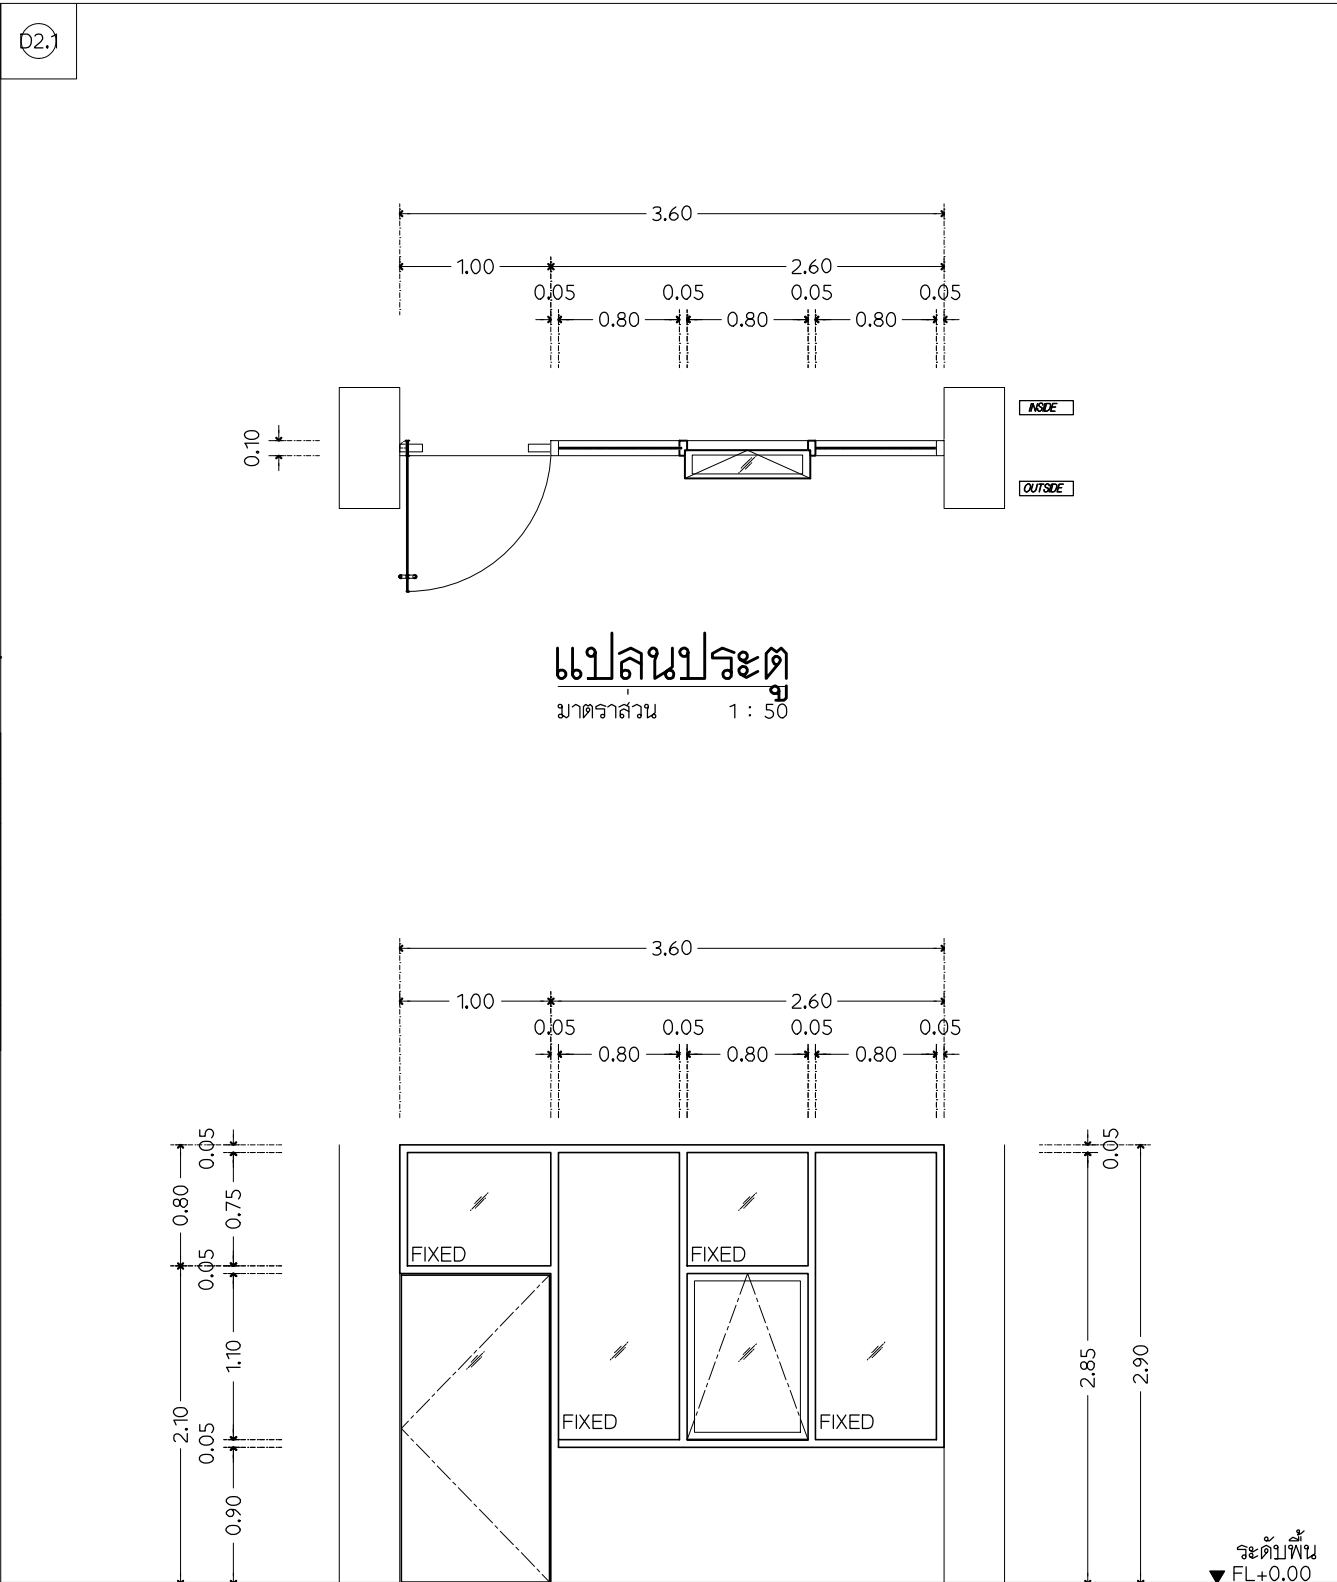

รูปด้านประตู	
ชนิด	ประตูบานเปิดและหน้าต่างบานกระทุ้ง พร้อมบานติดตาย
วงกบ	Aluminium Powder Coatings (สีเทาชาฮารา)
บานหรือกรอบบาน	Aluminium Powder Coatings (สีเทาชาฮารา)
ช่องแสง	
ลูกพับ	
ตำแหน่ง	ชั้นบน
หมายเหตุ	อุปกรณ์บานเลื่อนครบชุด มาตรฐานตามผู้ผลิตของ VVP หรือเทียบเท่า

PROJECT TITLE

อาคารสำนักบริการวิชาการ
มหาวิทยาลัยบูรพา
วิทยาเขตบางแสน

Owner:



Academic Service Centre,
Burapha University

Location:

169 ถนนหาดบางแสน ต.แสนสุข
อ.เมืองชลบุรี จ.ชลบุรี 20131

ARCHITECTS



PLANNERS
INTERIOR DESIGNER
LANDSCAPE ARCHITECTS

GRAPHIC DESIGN
CAD APPLICATIONS

222/111 BANGKOK RD. SANGKHO, BANGKOK
10110 THAILAND 02-2611111 FAX 02-2611111
SANGHO, Ssangho Architects Co., Ltd.

Architect:

นายวัชรพัทธ์ โกศลวรรณพัทธ์ ส.ส.ด.2997
748/27 ถนนบางนา กม.10 บางพลี สมุทรปราการ

นางสาวจันทราภรณ์ ชื่นเงิน ภส.ด.12875
748/27 ถนนบางนา กม.10 บางพลี สมุทรปราการ

Interior Designer:

Structural Engineer:

นายศุภโชค อภิณูญวงศ์เลิศ สย.8591
748/27 ถนนบางนา กม.10 บางพลี สมุทรปราการ

Electrical Engineer:

นายสุริยา บินทอง ภทท.47167
111/60 ถนนพหลโยธิน แขวงคลองถนน เขตสายไหม
กรุงเทพมหานคร 10220

Sanitary/Mechanical Engineer:

นายอนนชา สังขะอน ภส.4756
75/101 ถนนประดิษฐ์พิบูลย์ แขวงสามเสนใน
เขตพญาไท กรุงเทพมหานคร 10400

DATE

REVISION: DATE

drawing title

แบบขยาย
GRILL ระบายอากาศ
แบบขยายประตู

DATE

-

SCALE

1 : 50

DRAWN BY

-

APPROVED

วัชรพัทธ์ โกศลวรรณพัทธ์

PROJECT NO.

SHEET NO.

A6-08

General Note

1. THIS DRAWING IS THE PROPERTY OF THE ARCHITECT DESIGN
AUTOMATION OR ONE OF AFFILIATES. IT IS ISSUED SUBJECT TO
RETURN UPON DEMAND AND IS NOT TO BE USED EXCEPT IN
CONNECTION WITH THE PROJECT FOR WHICH IT IS INTENDED
2. DO NOT SCALE THIS DRAWING. USE FIGURED DIMENSIONS ONLY
ให้ใช้ตัวเลขที่กำหนดไว้เท่านั้นด้วย

