



แผนผังอาคารสำนักบริการวิชาการ ม.บูรพา

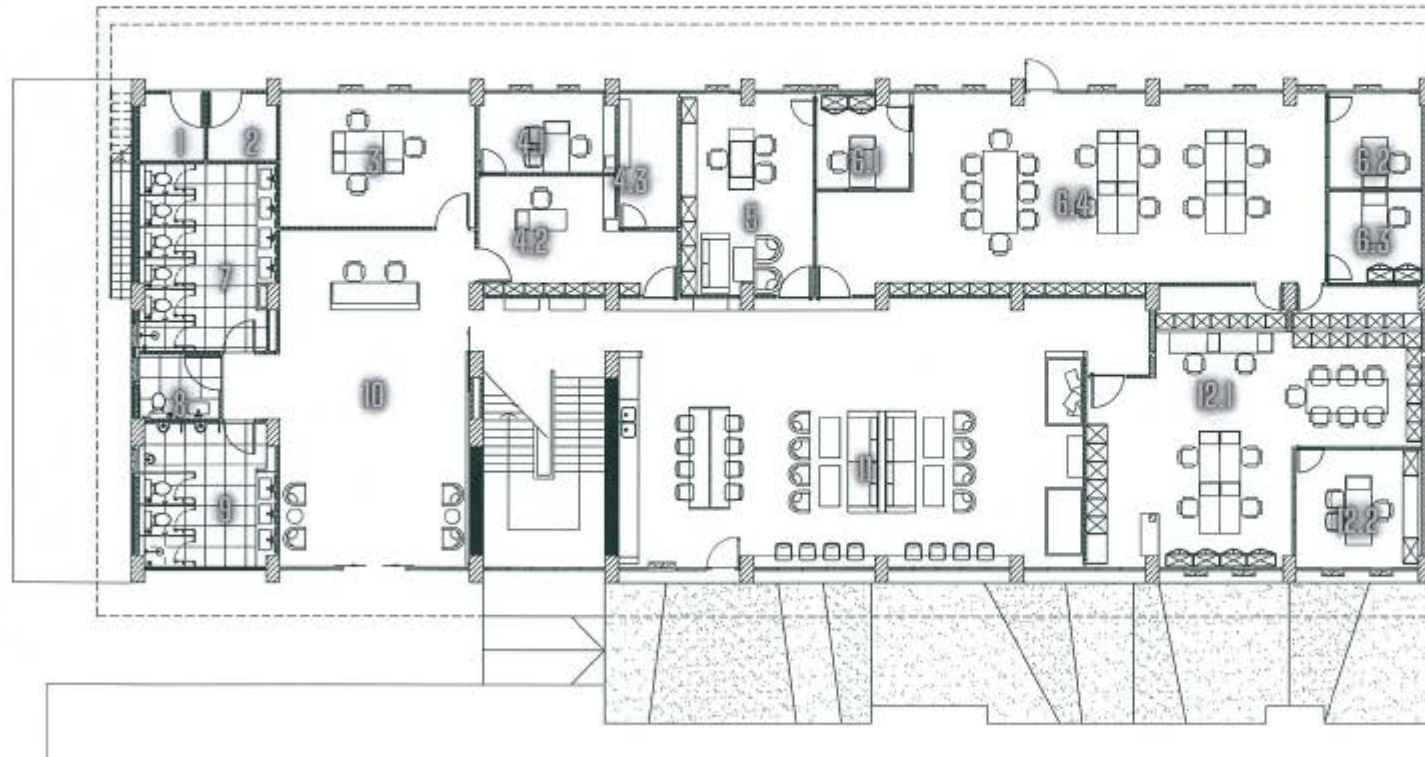

ชั้น 1 ขนาด 532 ตร.ม

1. ห้องช่างขนาด 4 ตร.ม
2. ห้องแม่บ้านขนาด 4 ตร.ม
3. ห้องฝ่ายส่งเสริมและเผยแพร่ 1 ขนาด 24 ตร.ม
4. ห้องฝ่ายส่งเสริมและเผยแพร่ 2 ขนาด 34.81 ตร.ม
 - 4.1 ห้อง SERVER ขนาด 5.6 ตร.ม
 - 4.2 โต๊ะทำงานเจ้าหน้าที่ฝ่าย IT ขนาด 16.67 ตร.ม
 - 4.3 ห้องหัวหน้าฝ่ายสื่อสารขนาด 11.7 ตร.ม
5. ห้องรองผู้อำนวยการ 1 ขนาด 24 ตร.ม
6. ฝ่ายพัฒนาสังคมและสิ่งแวดล้อม ขนาด 115 ตร.ม
 - 6.1 ห้องผอ.ศูนย์ ขนาด 7.7 ตร.ม
 - 6.2 ห้องผอ.พช 2 ขนาด 7.7 ตร.ม
 - 6.2 ห้องที่ปรึกษา ผอ.3 ขนาด 7.7 ตร.ม
 - 6.4 พื้นที่ทำงาน ขนาด 91.9 ตร.ม
7. ห้องน้ำหญิงขนาด 24 ตร.ม
8. ห้องน้ำคนพิการขนาด 6 ตร.ม
9. ห้องน้ำชายขนาด 16 ตร.ม
10. RECEPTION ขนาด 60 ตร.ม
11. CO WORKING SPACE ขนาด 88 ตร.ม
12. ฝ่ายศูนย์ประเมินผลกระทบสิ่งแวดล้อม ขนาด 67 ตร.ม
 - 12.1 พื้นที่ทำงานขนาด 54.05 ตร.ม
 - 12.2 ห้องหัวหน้าศูนย์ประเมินผลกระทบสิ่งแวดล้อม ขนาด 12.95 ตร.ม

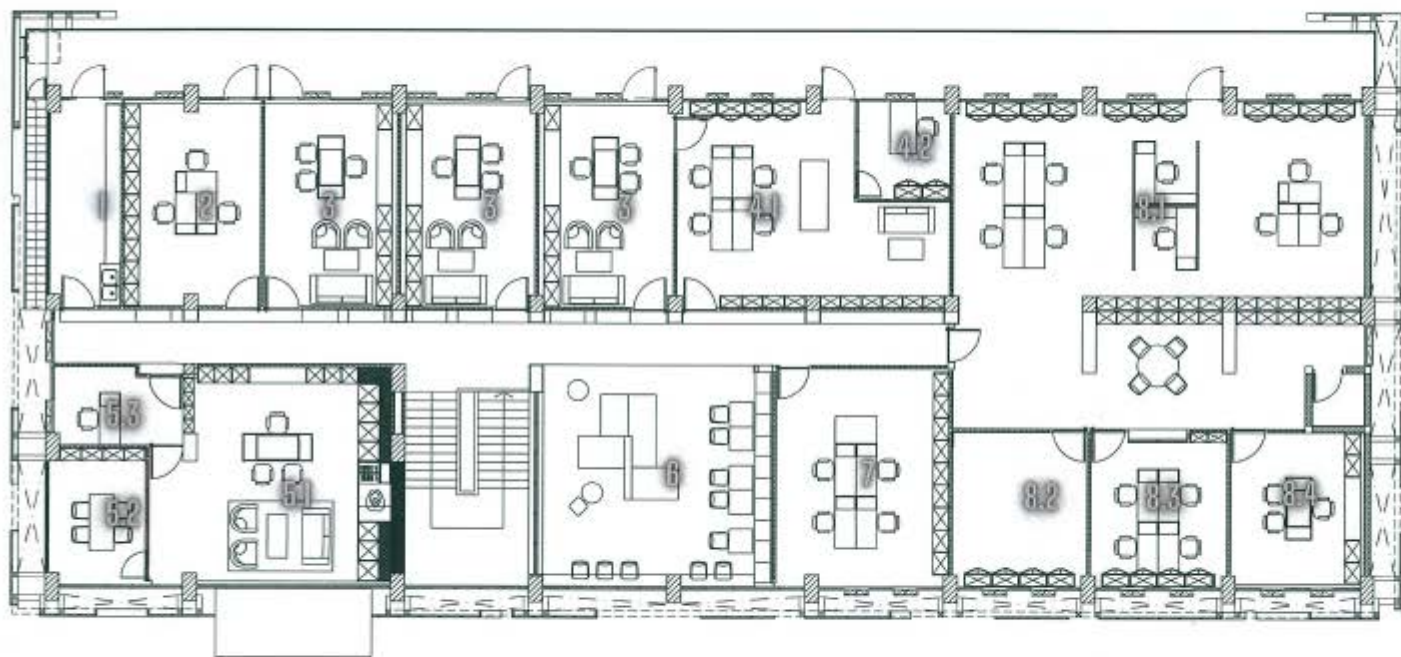

ชั้น 2 ขนาด 532 ตร.ม

1. ห้องเก็บของขนาด 12 ตร.ม
2. ห้องอเนกประสงค์ขนาด 4 ตร.ม
3. ห้องรองผู้อำนวยการจำนวน 3 ห้อง ขนาด 24 ตร.ม
4. ห้องศูนย์ปฏิบัติการต่างประเทศขนาด 48 ตร.ม
 - 4.1 พื้นที่ทำงานขนาด 40.5 ตร.ม
 - 4.2 ห้องหัวหน้าศูนย์ปฏิบัติการต่างประเทศขนาด 7.5 ตร.ม

ตร.ม

5. ห้องผู้อำนวยการขนาด 61 ตร.ม
 - 5.1 ห้องผู้อำนวยการขนาด 33.97 ตร.ม
 - 5.2 ห้องประชุมขนาด 10.97 ตร.ม
 - 5.3 ห้องเลขานุการผู้อำนวยการขนาด 8.2 ตร.ม
6. CO-WORKING SPACE ขนาด 40.8 ตร.ม
7. ห้องฝ่ายอบรมและที่ปรึกษาขนาด 30 ตร.ม
8. สำนักงานผู้อำนวยการขนาด 168 ตร.ม
 - 8.1 พื้นที่ทำงานขนาด 116.61 ตร.ม
 - 8.2 ห้องอเนกประสงค์ขนาด 17.13 ตร.ม
 - 8.3 ห้องการเขียนขนาด 17.13 ตร.ม
 - 8.4 ห้องหัวหน้าฝ่ายสำนักผู้อำนวยการขนาด 17.13 ตร.ม

17.13ตร.ม

